

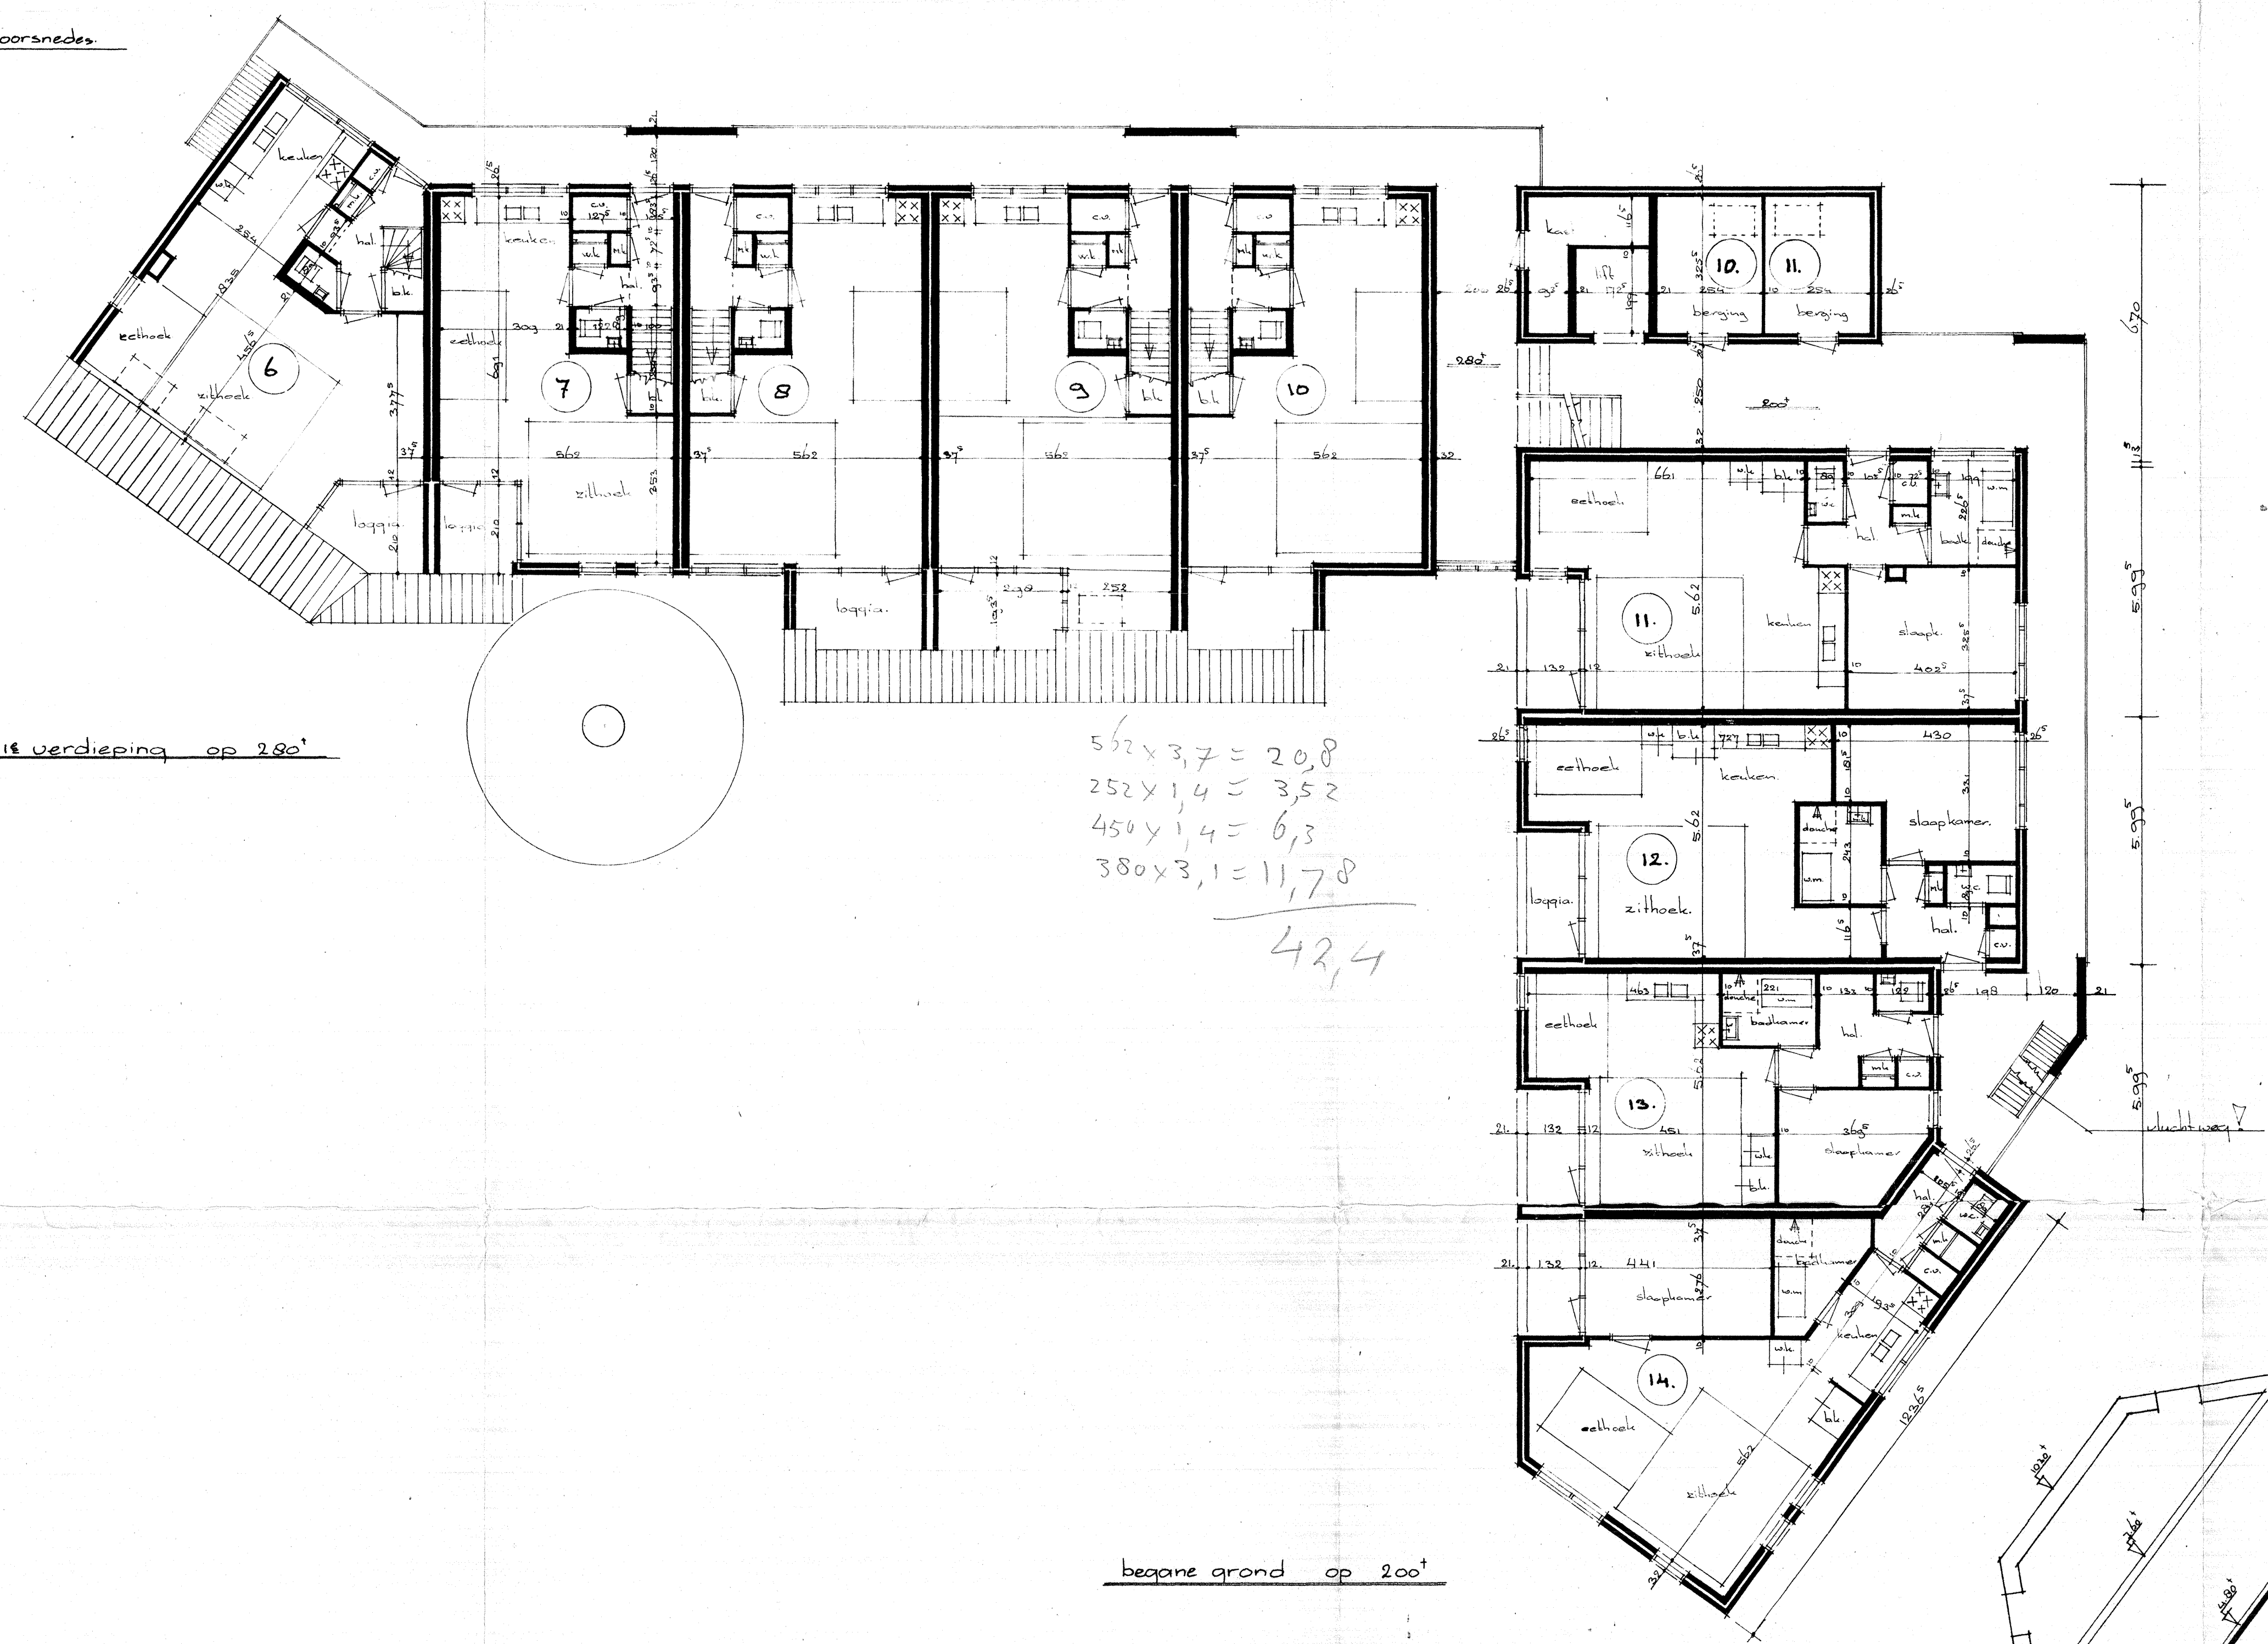


16 verdieping op 2,80'

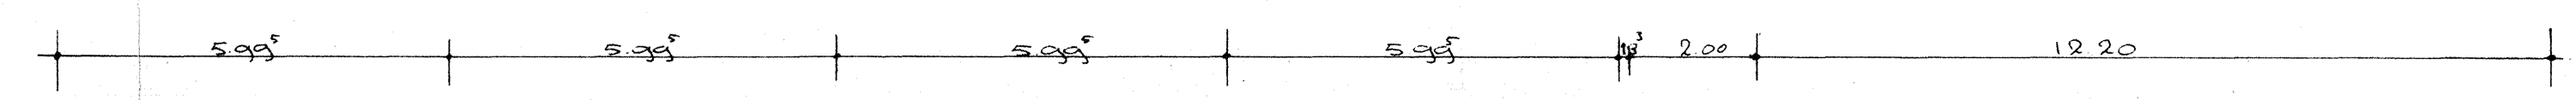

$$\begin{aligned}
 52 \times 3,7 &= 20,8 \\
 252 \times 1,4 &= 35,2 \\
 450 \times 1,4 &= 63 \\
 380 \times 3,1 &= 117,8 \\
 \hline
 &42,4
 \end{aligned}$$

begane grond op 2,00'

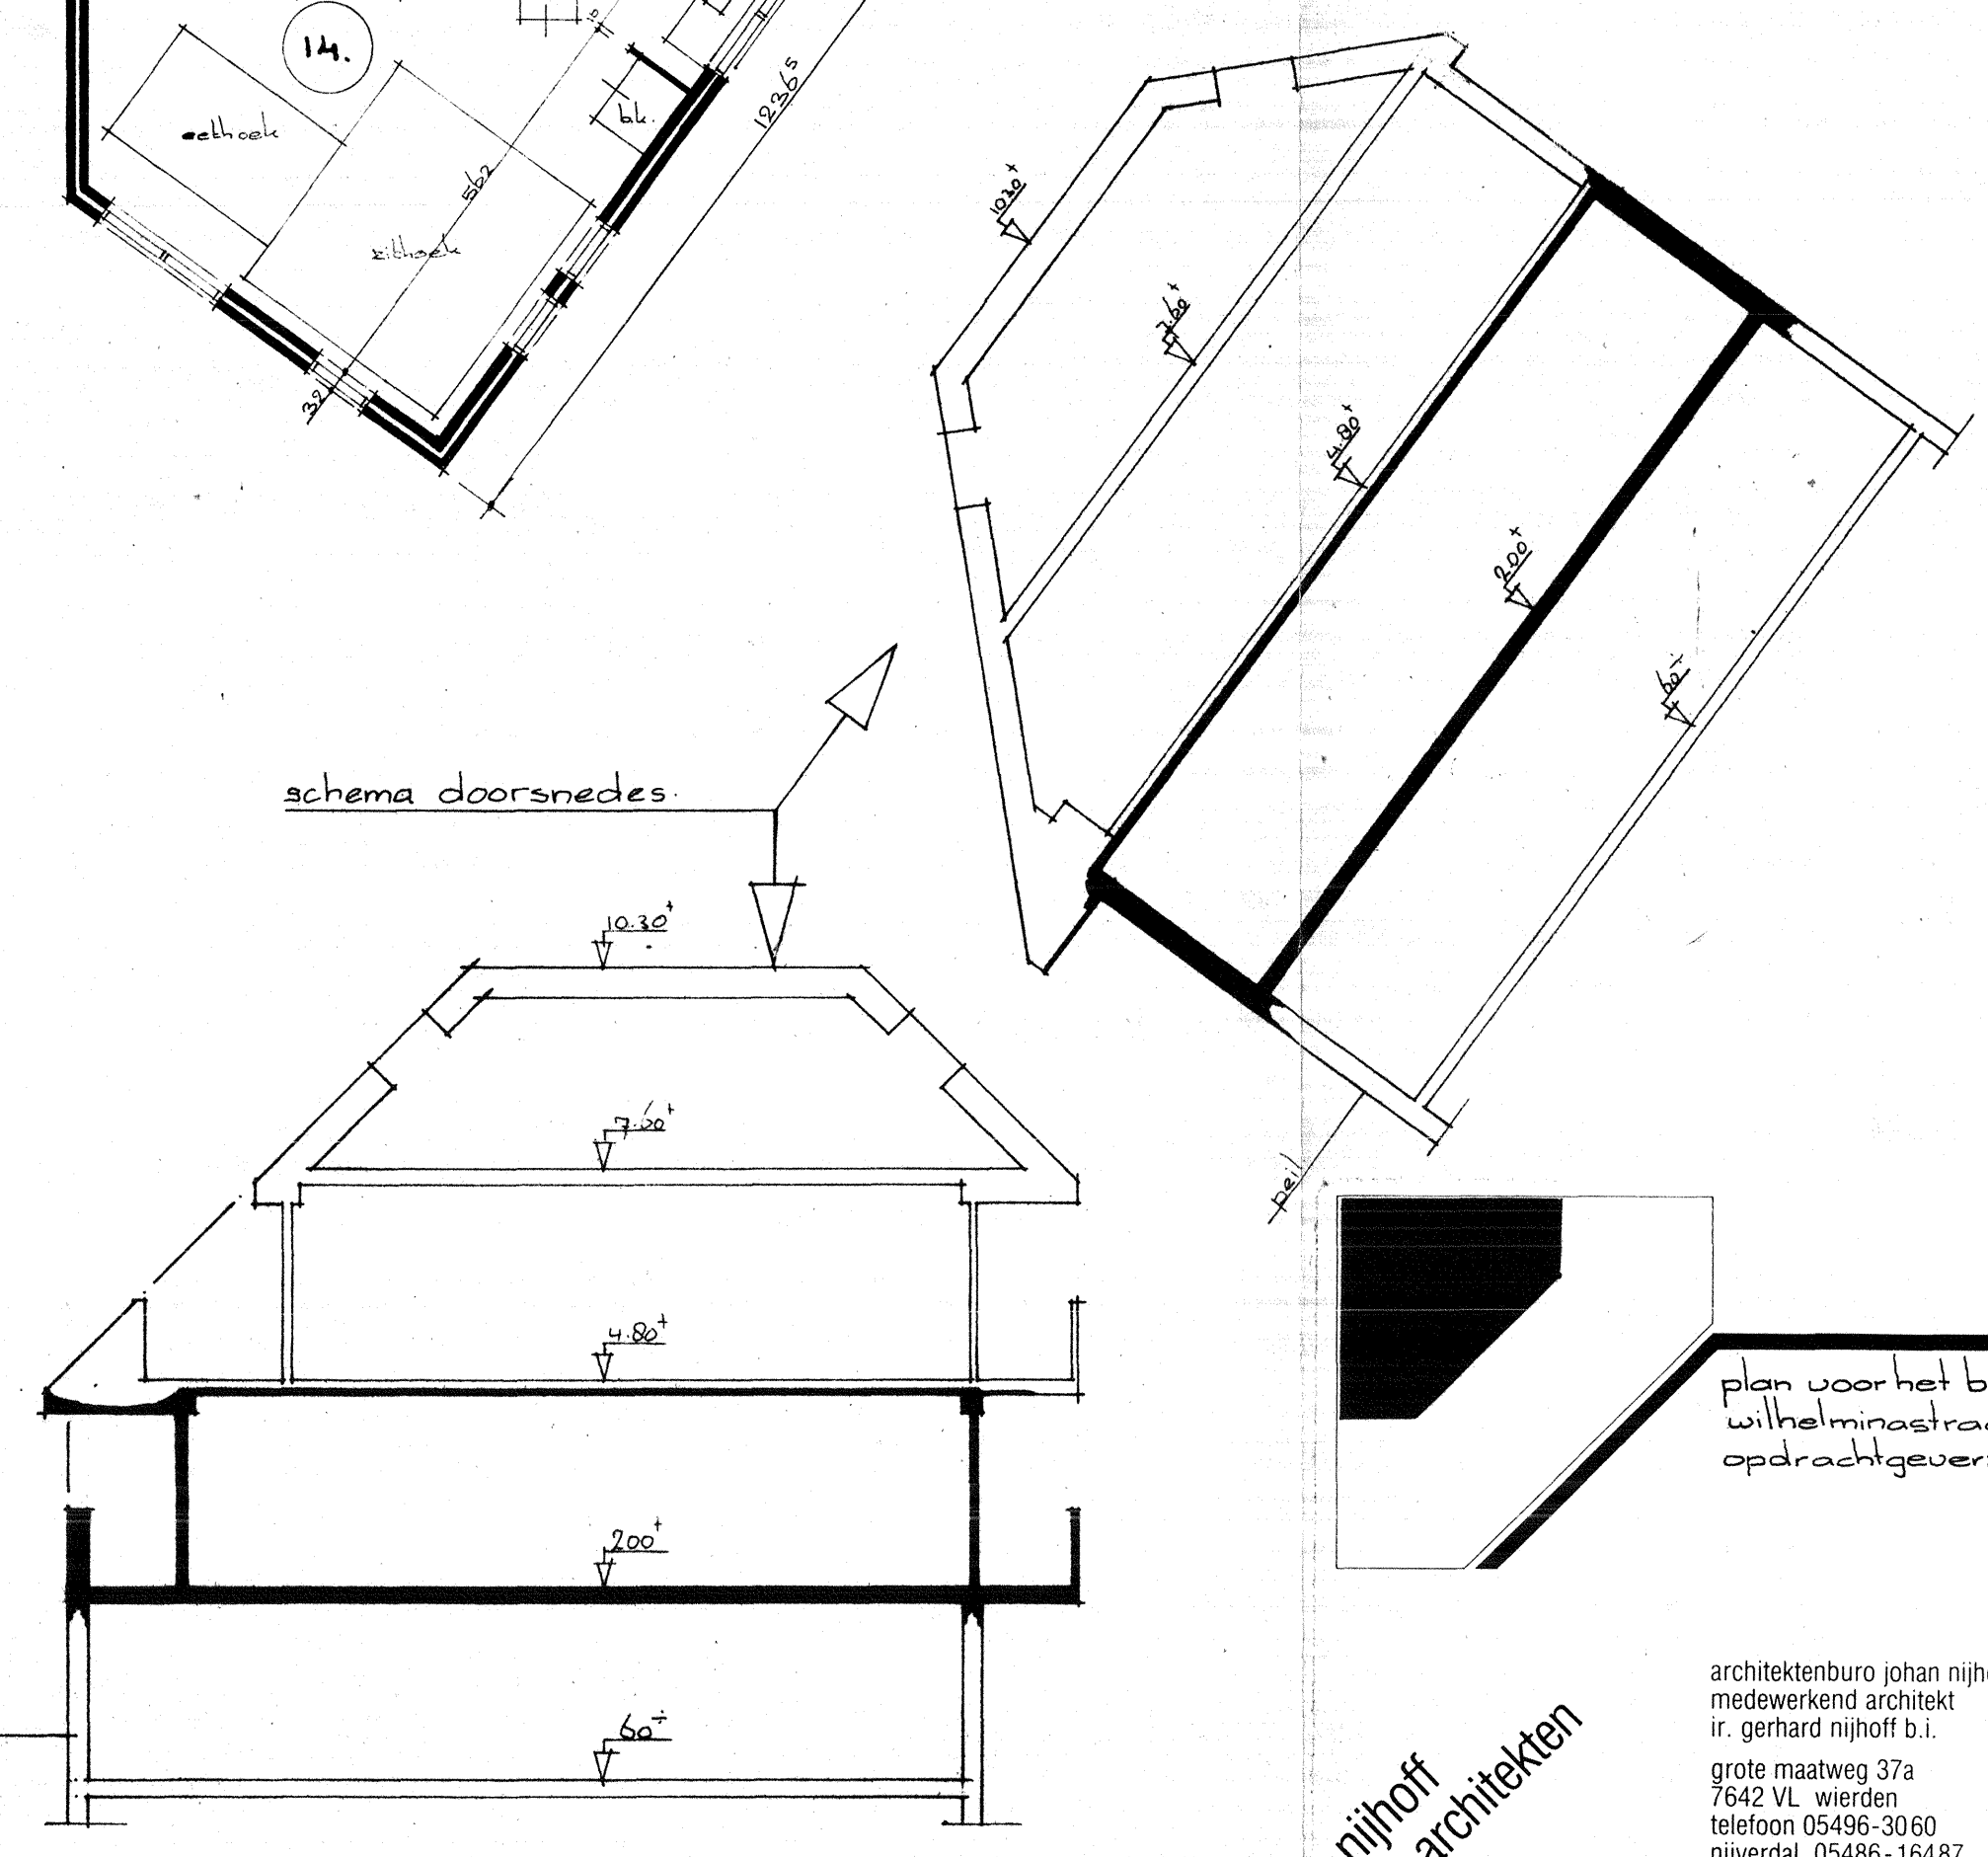

AUTEURSRECHT VOORBEHOUDEN
 Onverminderd de bepalingen van de Auteurswet heeft de architect het uitsluitend recht van verveemaking, openbaarstelling en verveemaking van zijn in verband met de tekeningen, modellen enz. ten hand stellen van de ontwerpen, tekeningen enz. geëigend het recht deze zonder toestemming van de architect of of niet geëigend uit te voeren of te laten uitvoeren, opzichthoudende de rechten van derden, die zijre eigen behoeve of in het belang van anderen in strijd met de Auteurswet zouden willen aanwenden.
 arch.buro johan nijhoff b.v. wierden

nijhoff
 architecten

ruimte scheppen
 plan voor het bouwen van 16 appartementen aan de
 wilhelminastraat te nijverdal
 opdrachtgever: bouwbedrijf legeman bv hulsentel.05486-24261

architectenburo johan nijhoff bv
 medewerkend architect
 ir. gerhard nijhoff b.v.
 grote maatsweg 37a
 7642 VL wierden
 telefoon 05496-3080
 nijverdal, 05486-16487

plan: 4537
 oet: hgerwinke
 dd: 21-1-81
 oev: 28-1-81 978
 sch: 4-1-81 208
 6 70