



zuidgevel

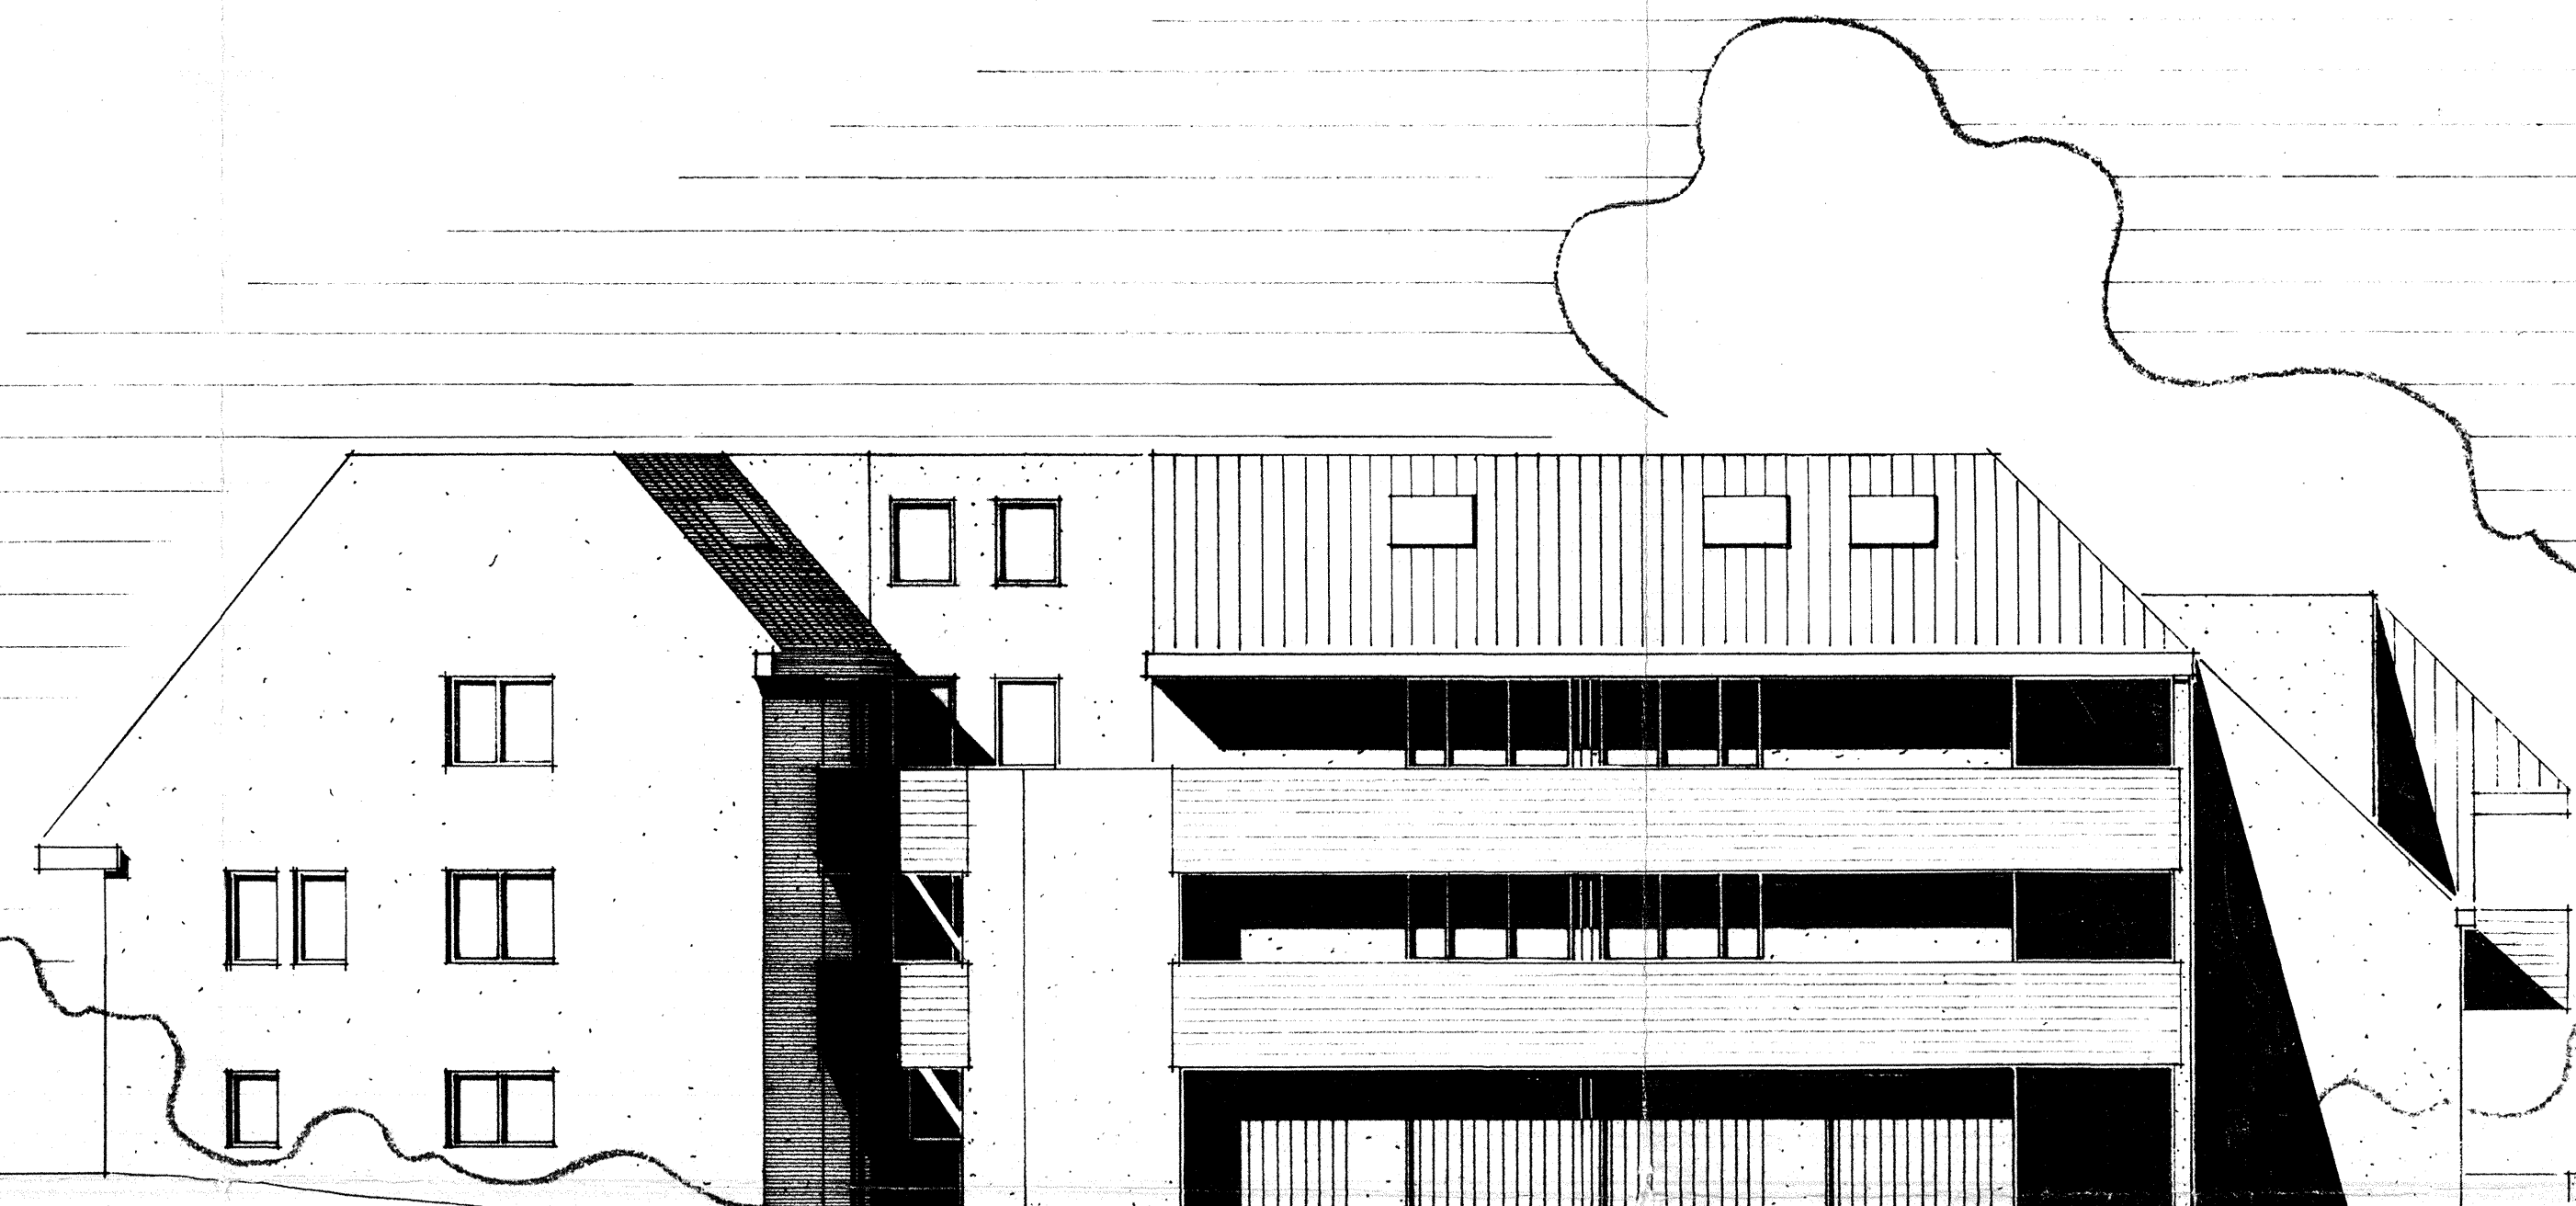

westgevel



oostgevel

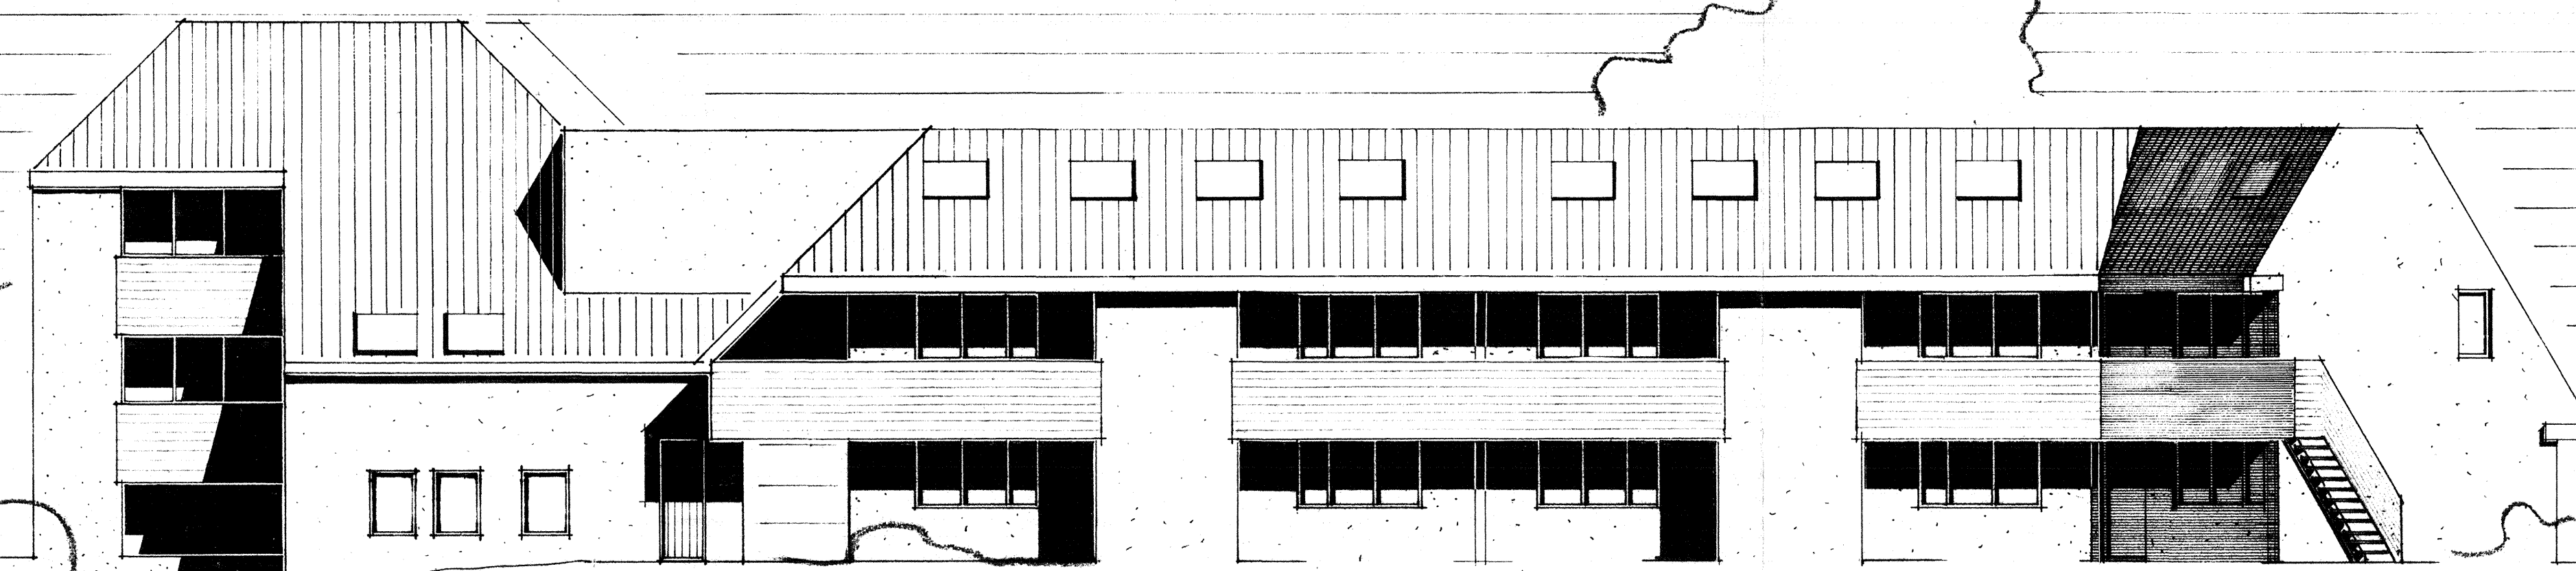

noordgevel

**AUTEURSRECHT VOORBEHOUDEN**  
 Onverminderd de bepalingen van de Auteurswet heeft de architect het uitsluitend recht van verantwoordelijkheid, openbaarmaking en veelvevuldigheid van zijn ontwerpen, tekeningen, modellen enz. Het ter hand stellen van de ontwerpen, tekeningen enz. geeft niet het recht deze zonder toestemming van de architect af te meten of anderszins uit te voeren, zamenin deze stukken te laten aan derden, die ze te eigen behoeve of in het belang van anderen te kopiëren met de Auteurswet zouden willen aanwenden.  
 arch.buro johan nijhoff b.v. wierden

**ruimte scheppen**

plan voor het bouwen van 18 appartementen aan de  
 Wilhelminahout te Nijverdal  
 opdrachtgever: bouwbedr. stegeman buhulskel 05486-14261

architectenburo johan nijhoff bv  
 medewerkend architect  
 ir. gerhard nijhoff b.v.  
 grote maatsweg 37a  
 7542 VL. wierden  
 telefoon 05486-3060  
 nijverdal, 05486-16487

plan: 1027  
 oet: h. e. j. u. k.  
 dat: 21-1-81  
 ge: 23-1-81  
 sch: 1-9-81 2, 3, 4, 5  
 102

**8**

nijhoff  
 architecten