

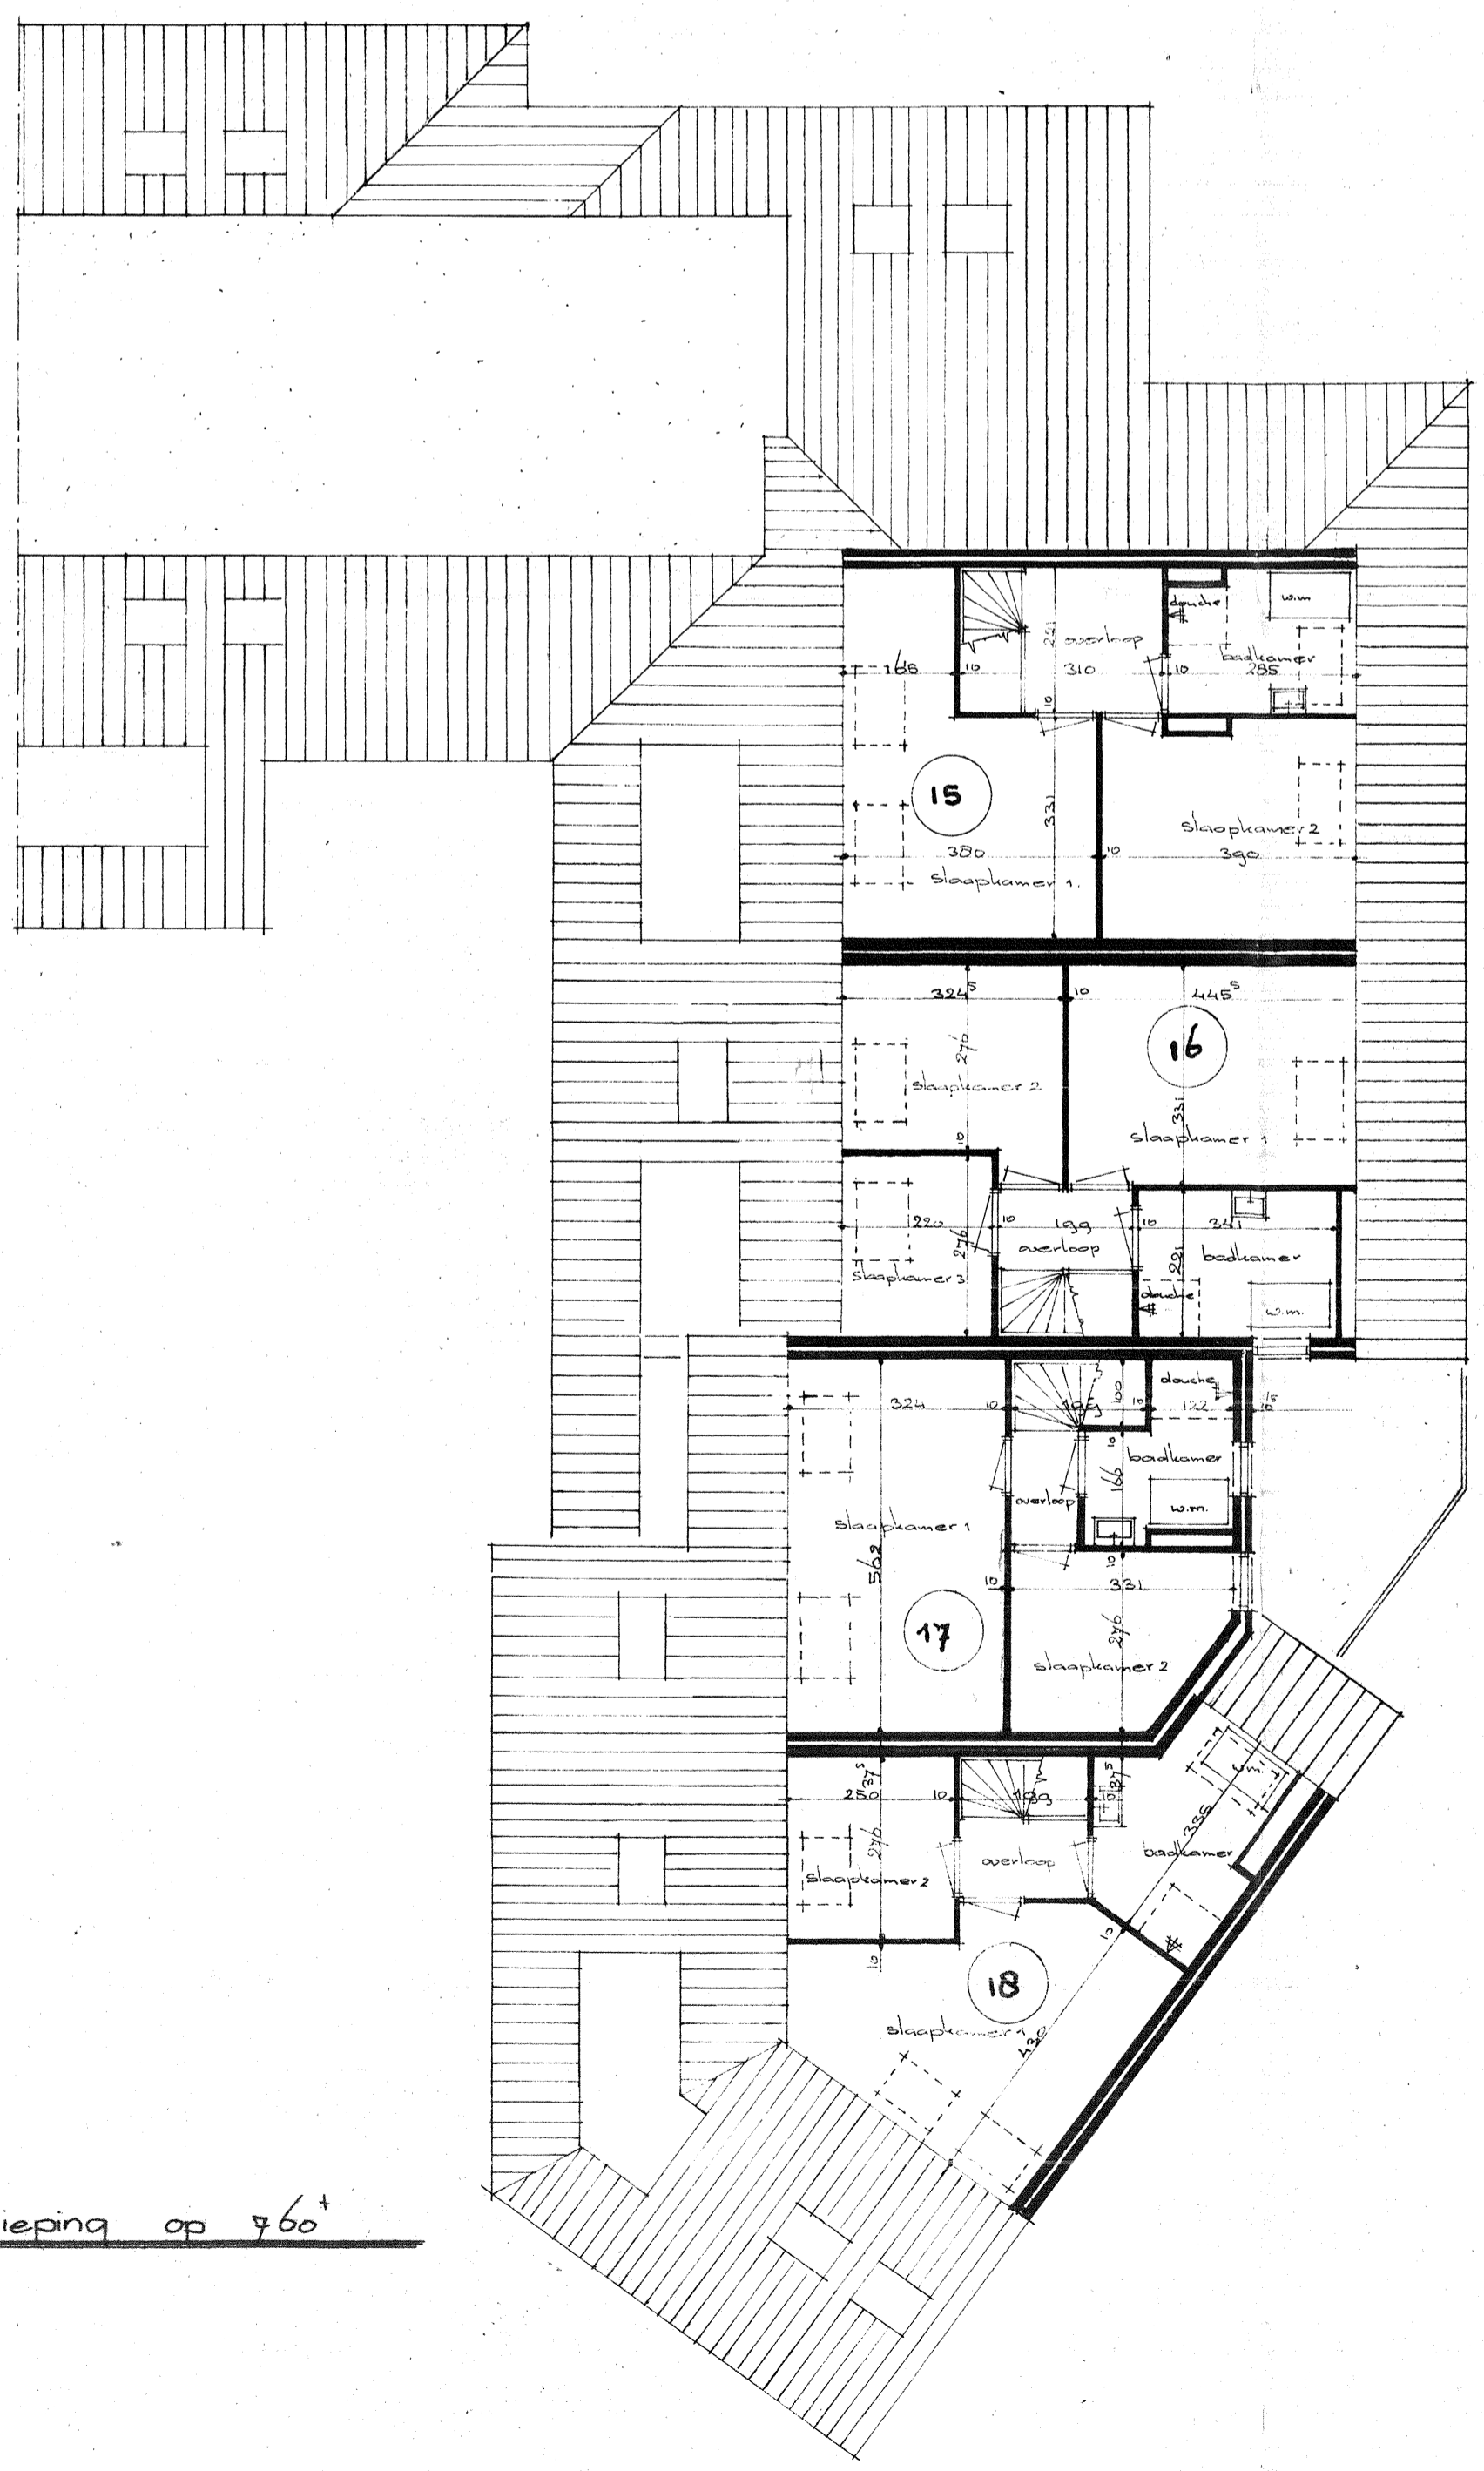


2e verdieping op 5.60

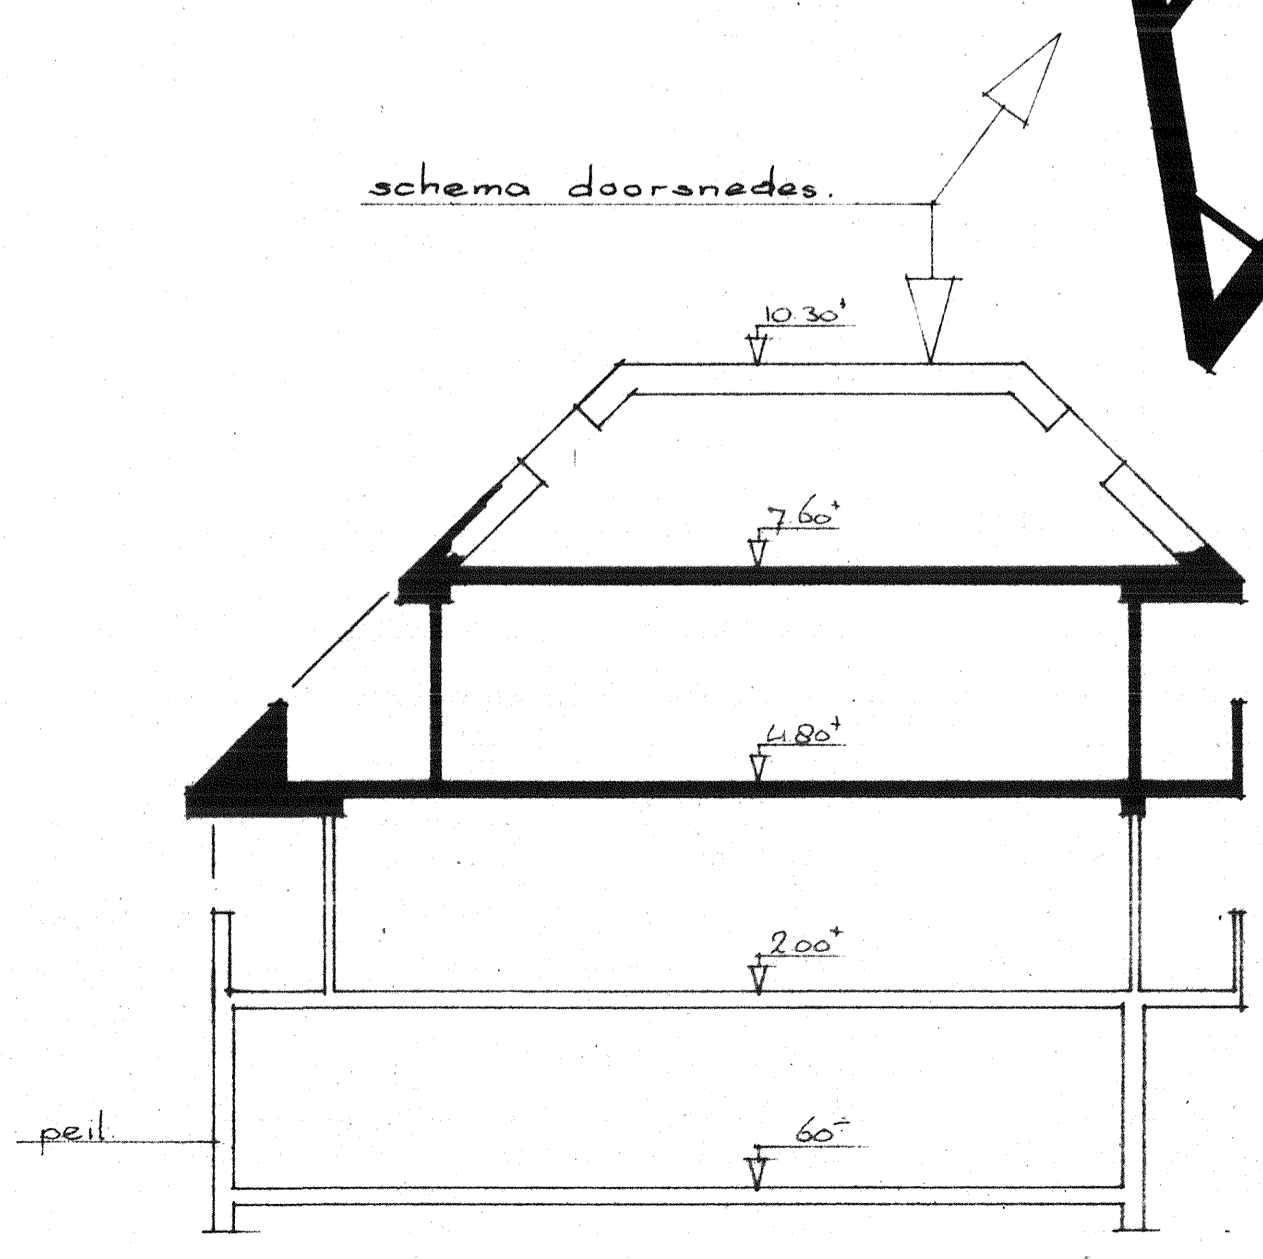


3e verdieping op 7.60

1e verdieping op 4.80

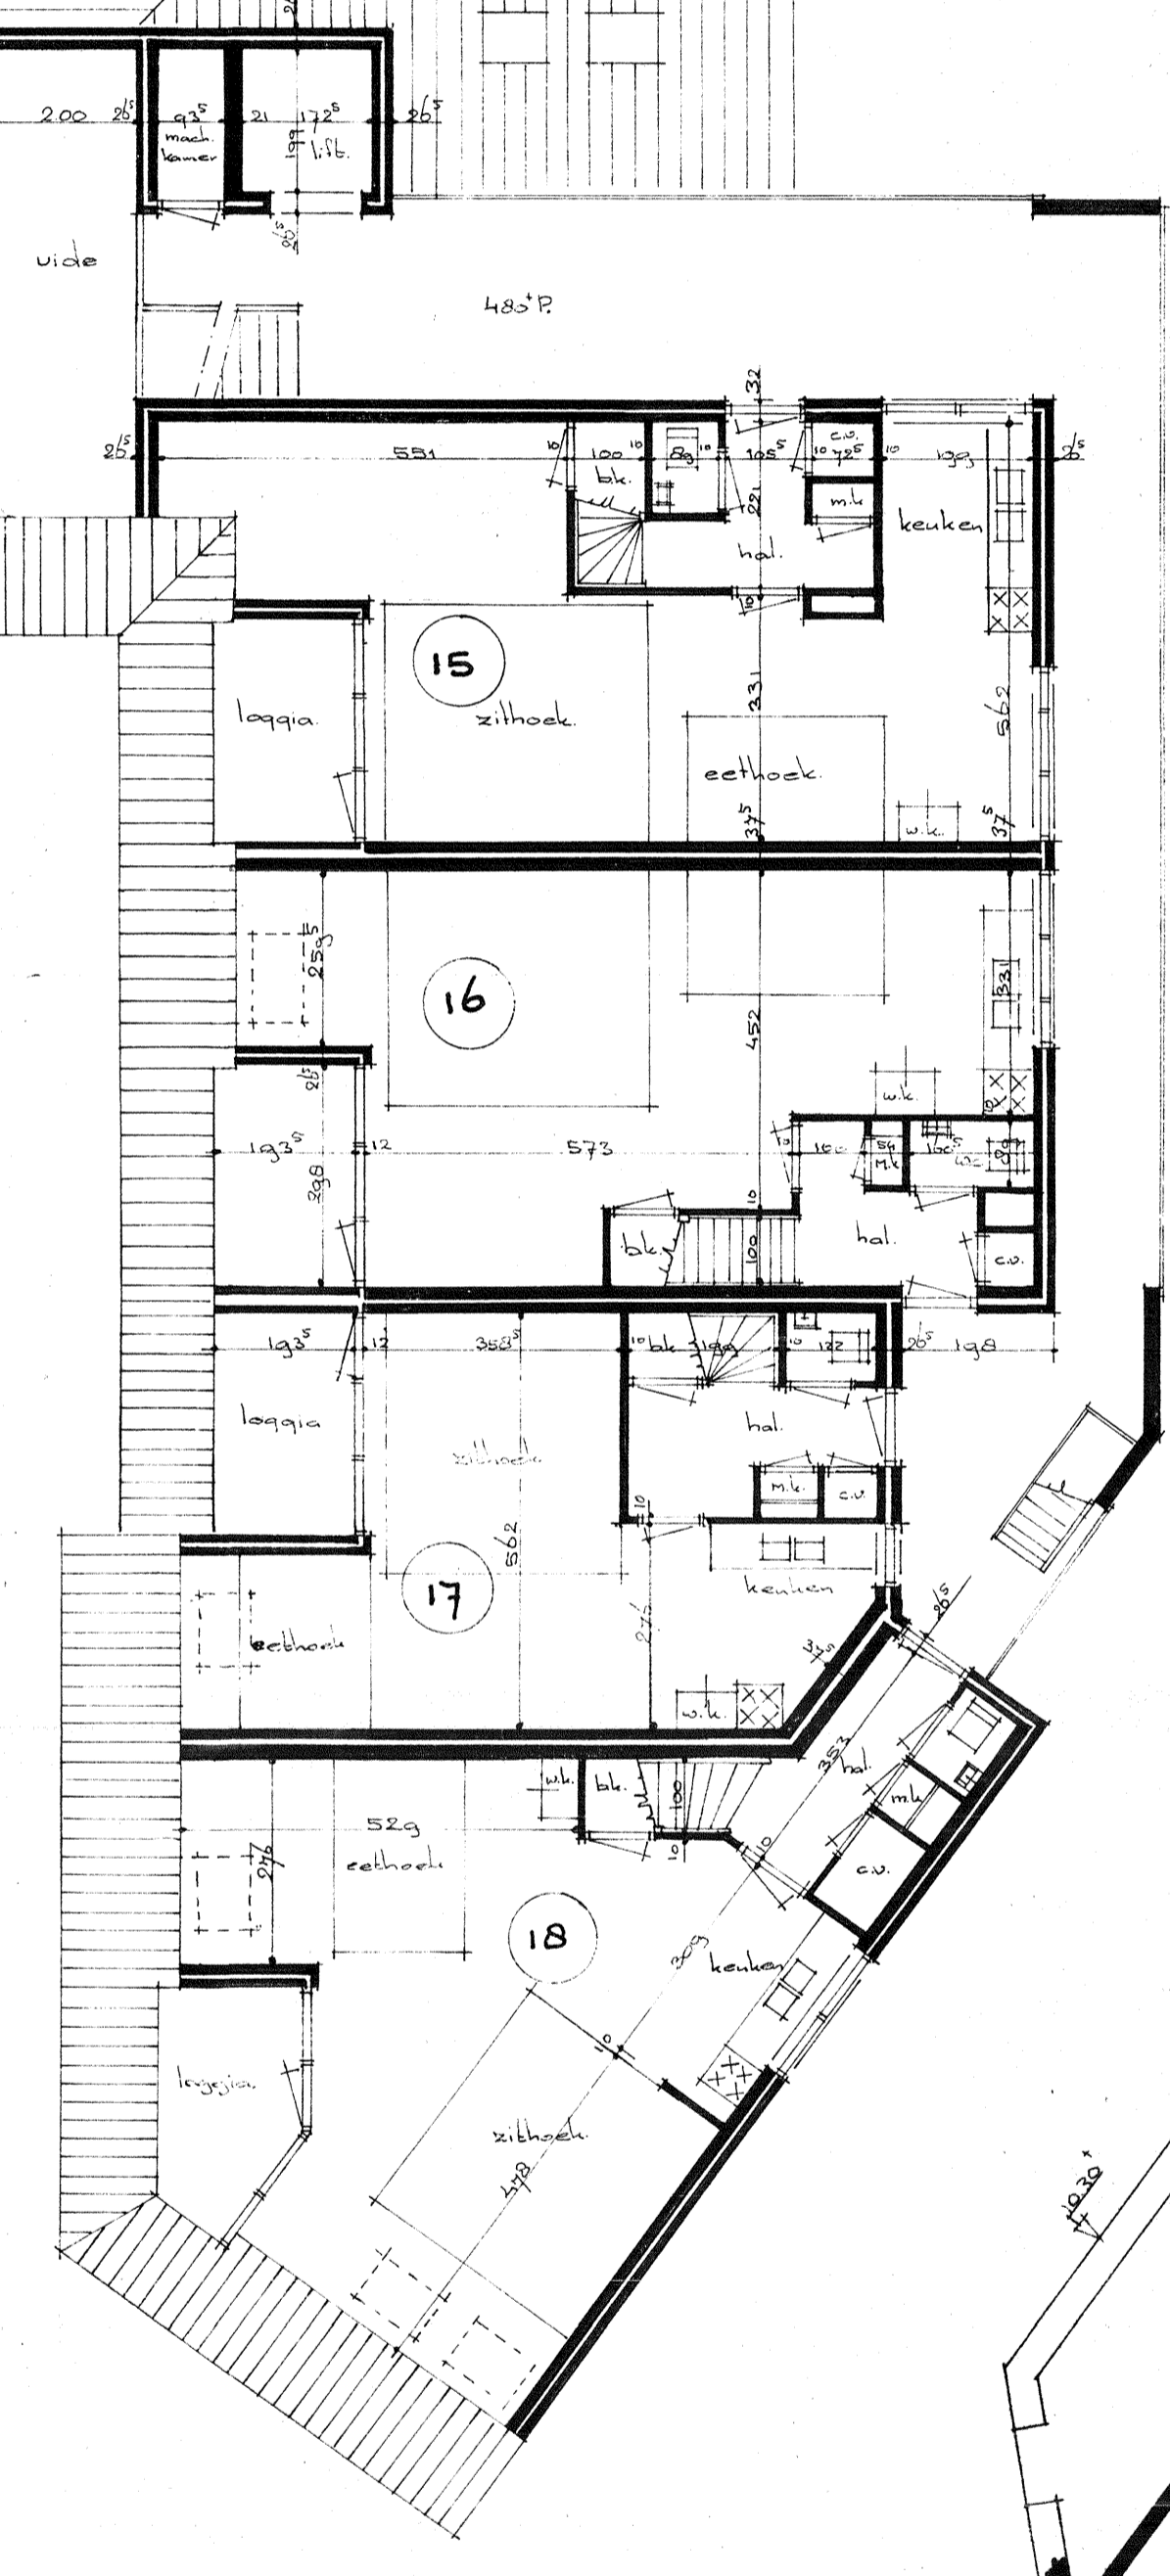

schema doorsnedes

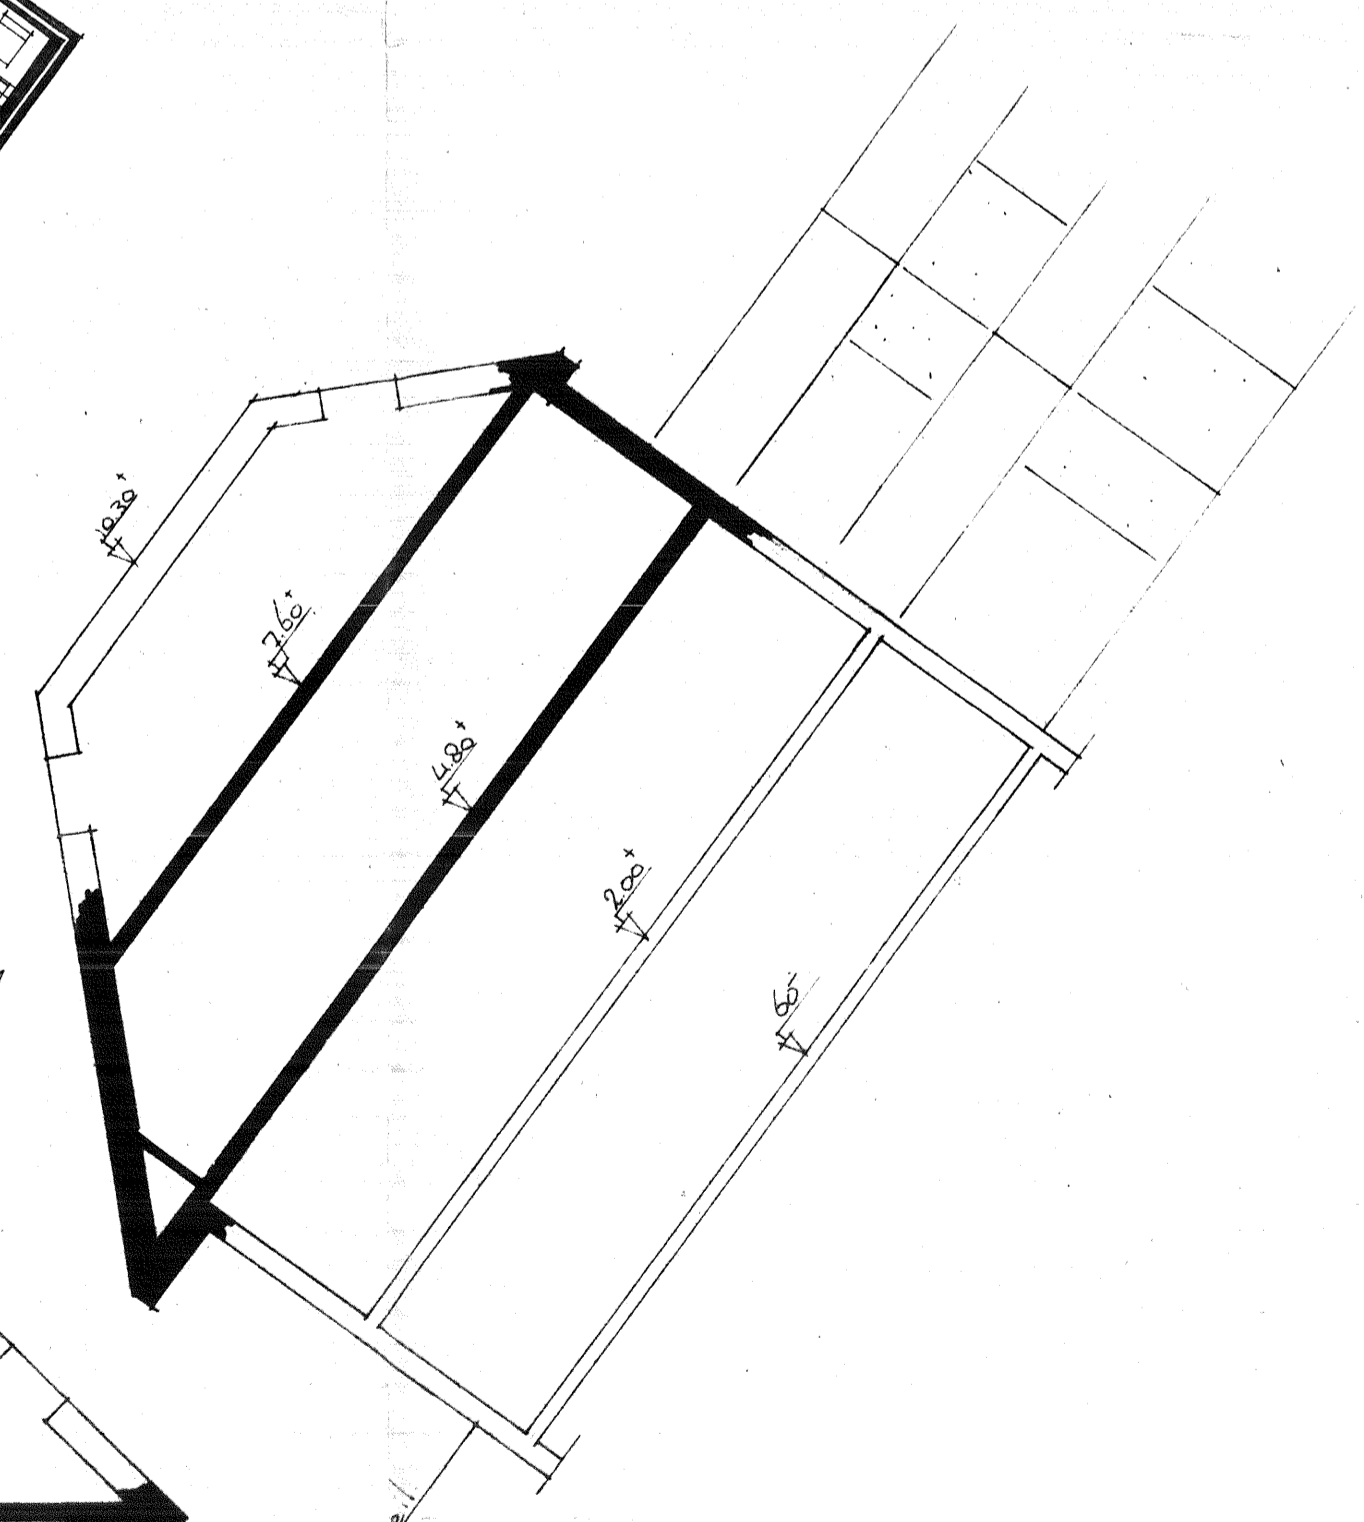

ruimte scheppen

plan voor het bouwen van 18 appartementen aan de
Wilhelminastraat te Nijverdal
opdrachtgever: bouwbedrijf Stegeman bv hulsentelstra. 86-54261

nijhoff
architecten

architectenbureau johan nijhoff bv
medewerker architect
ir. gerhard nijhoff b.v.
grote maatweg 37a
7642 VL. wierden
telefoon 05496-3060
nijverdal. 05496-16487

plan: 1537
opt: hagerwijk
d.d.: 21-1-81
sch: 28-1-81 9-7-81
sch: 11-02-81
sch: 11-03-81

