



zuidgevel

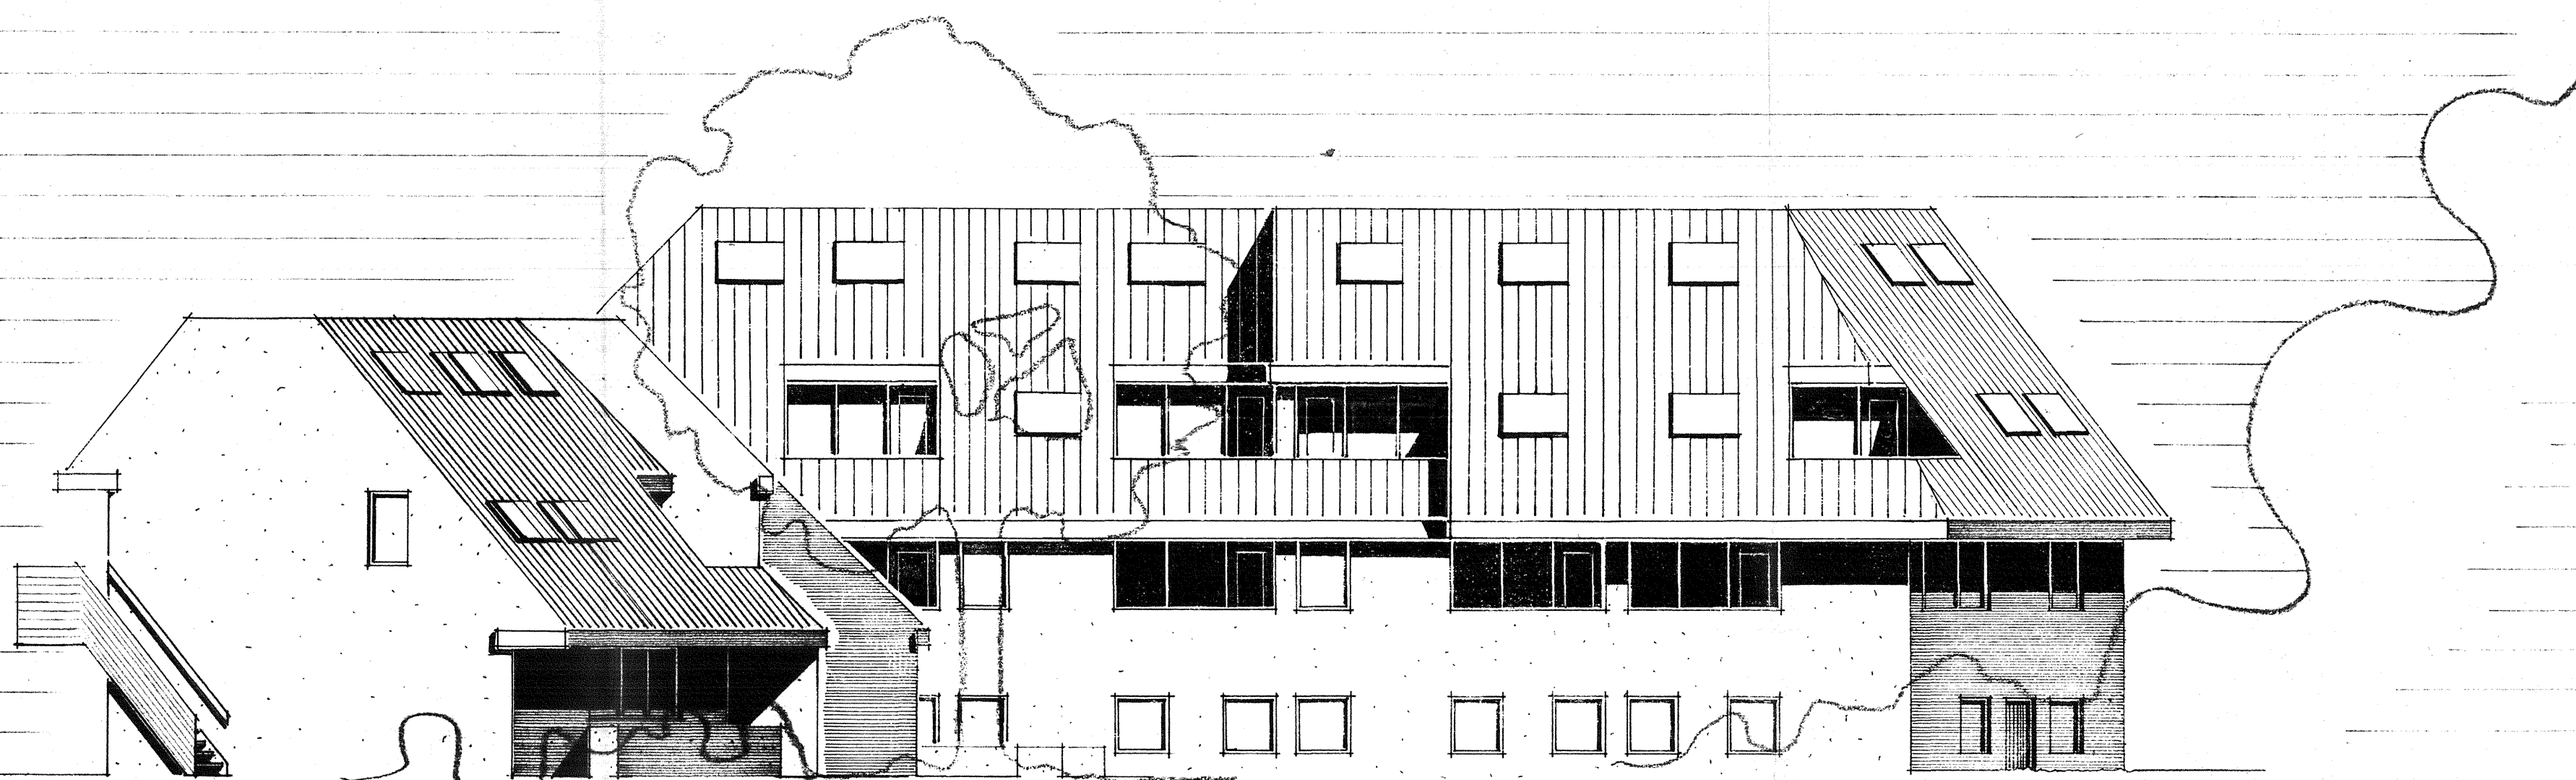

westgevel



oostgevel

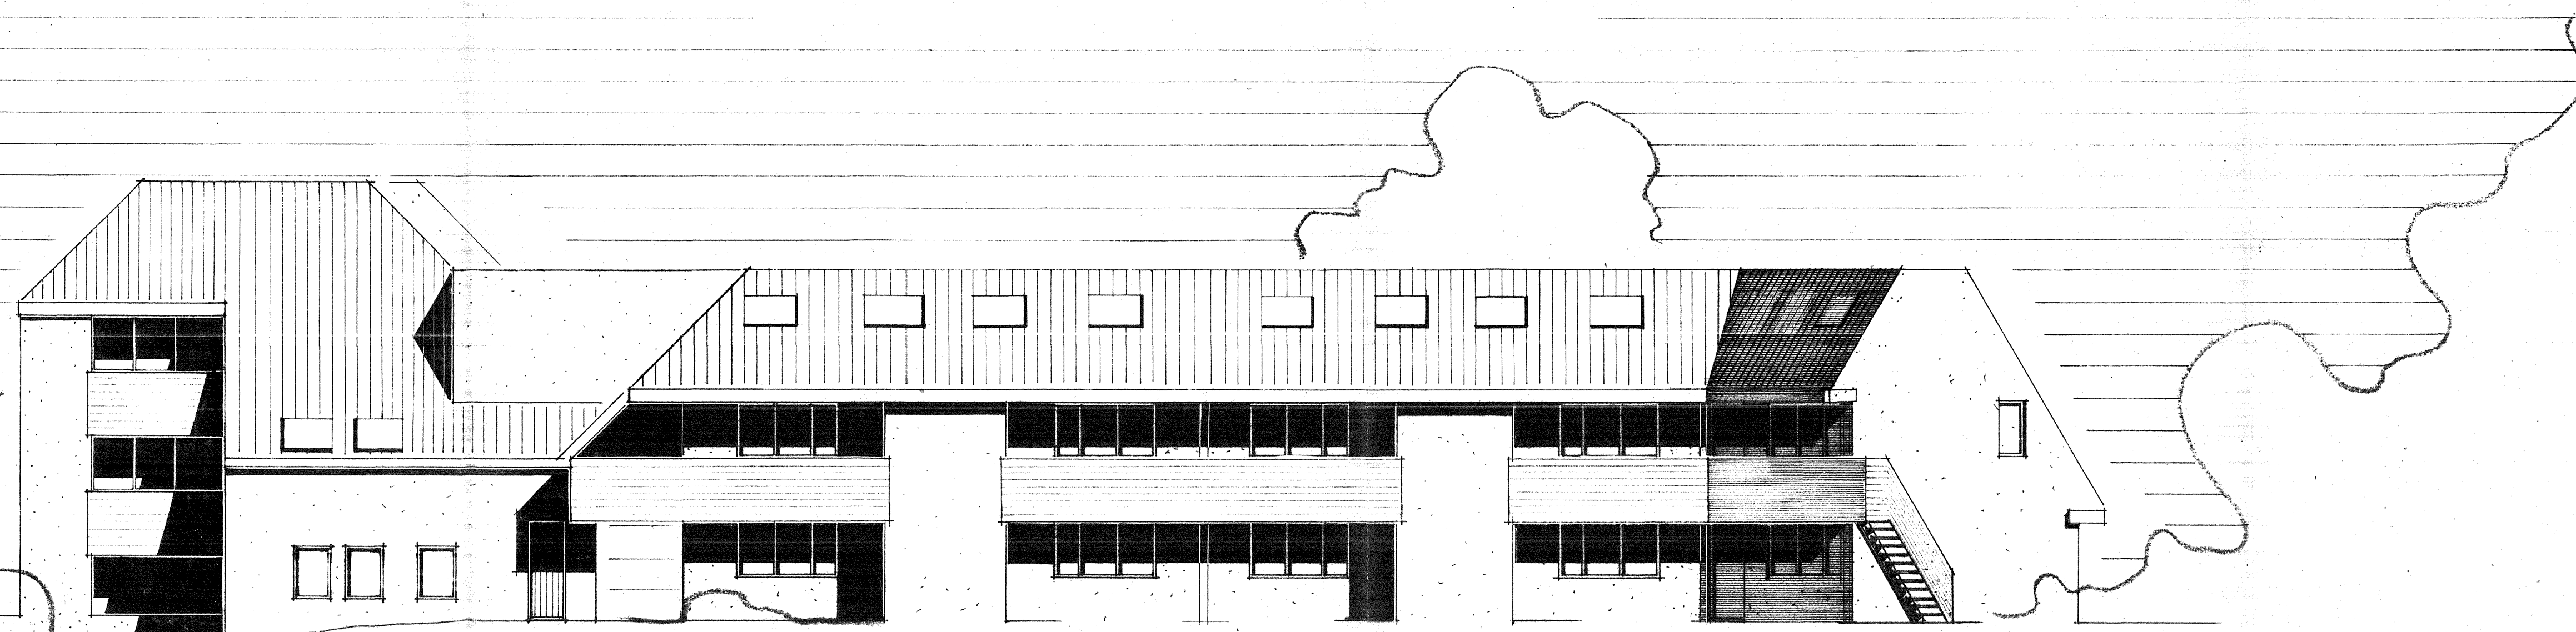

noordgevel

ruimte scheppen

plan voor het bouwen van 18 appartementen aan de
Wilhelminastraat te Nijverdal
opdrachtgevers: bouwbedrijf Geman buhultental 05486-50261

nijhoff
architecten

architectenburo johan nijhoff bv
medewerkend architect
ir. gerard nijhoff b.v.
grote maatsweg 37a
7642 VL wierden
telefoon 05496-3080
nijverdalen 05496-16467

plan 1527
get: hgenwink
dat: 21-1-84
gsw: 22-1-84 g.j.21
f.s. 21 2.3.21
sch: 1-100-002