


riiding in rijstraat ± 1 meter gronddekking  
 afmeting  $\varnothing 200$   
 onderkant riiding (binnendiameter) 698' N.A.P.

**AUTEURSRECHT VOORBEHOUDEN**  
 Onverminderd de bepalingen van de Auteurswet heeft de architect het uitsluitend recht van verveenzijking, openbaarmaking en verveelvoudiging van zijn ontwerpen, schetsen, tekeningen, modellen enz. Het ter hand stellen van de ontwerpen, tekeningen enz. geeft niet het recht deze zonder toestemming van de architect al of niet gewijzigd uit te voeren of te doen uitvoeren, evenmin deze stukken te tonen aan derden, die ze te eigen behoeve of in het belang van anderen in strijd met de Auteurswet zouden willen aanwenden.  
 arch.buro johan nijhoff b.v. wierden

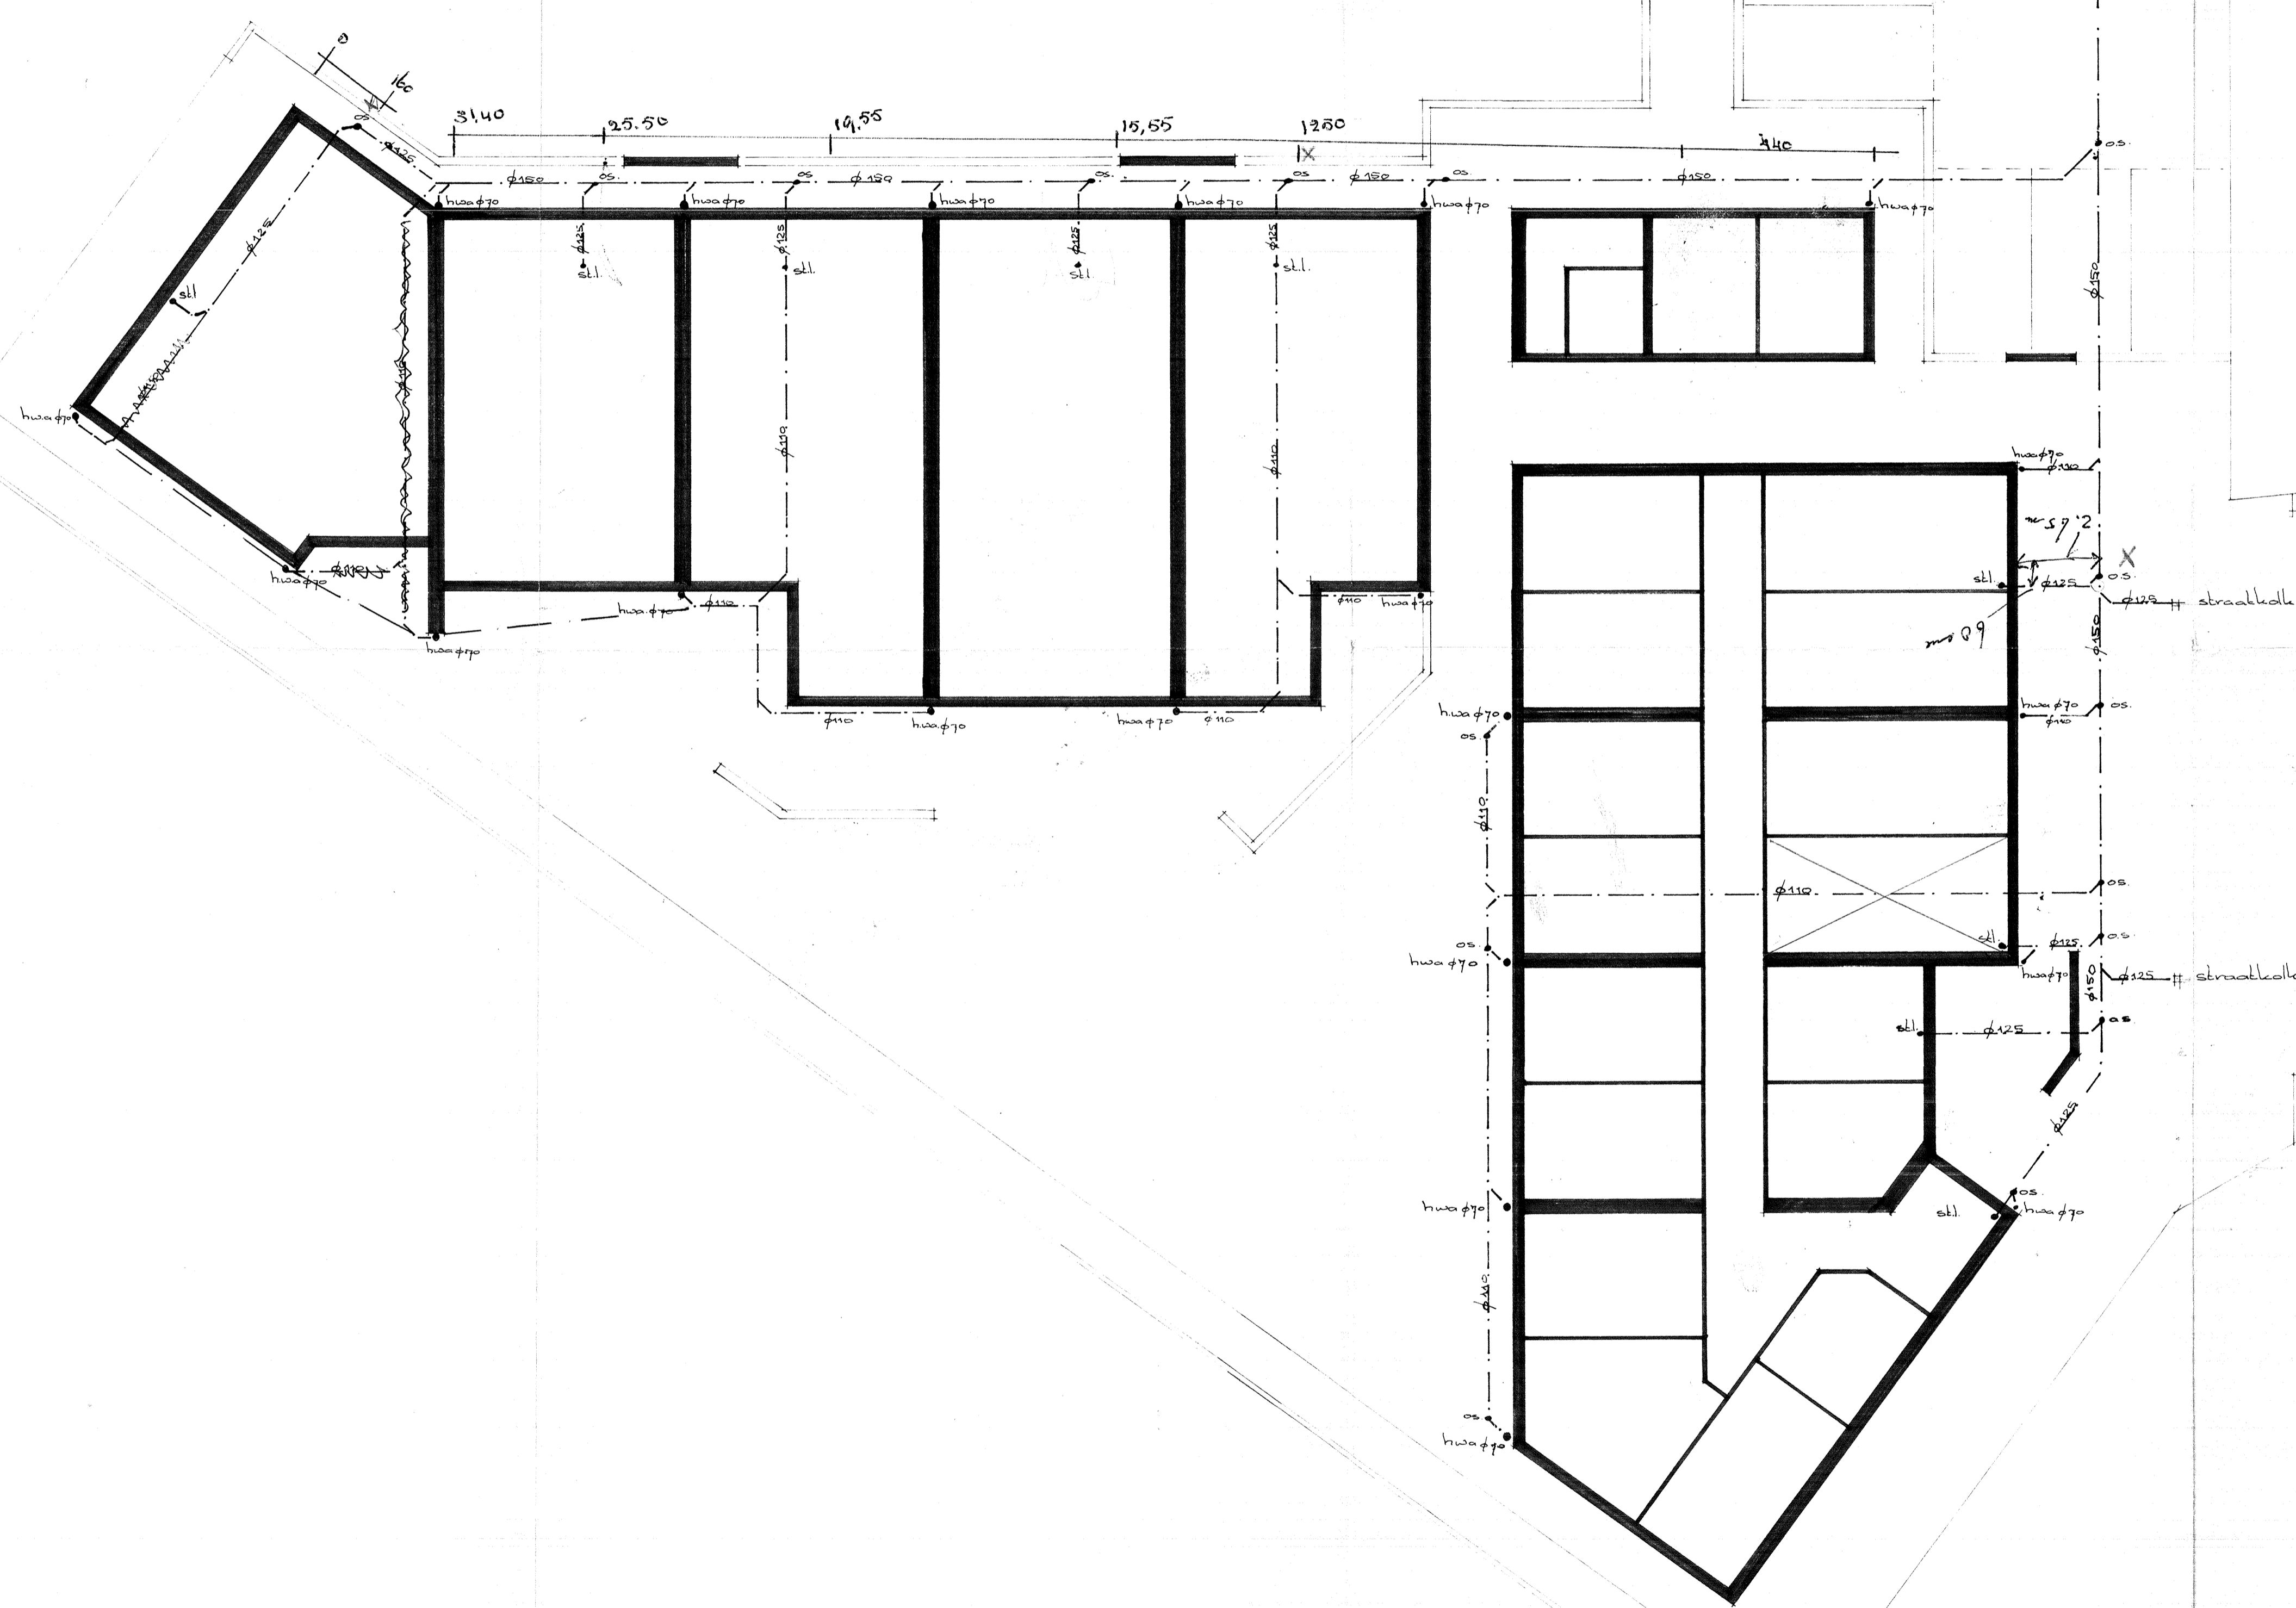

18 woningen aan de wilhelminastraat benjerdal plan 1527 blad 30  
 riidingsplan (buiten) schaal 1:100  
 get: b. geruink d.d. 30.6.81  
 arch. bur. johan nijhoff bv. tewierden tel. 05496-3060.