



schema doorsnedes

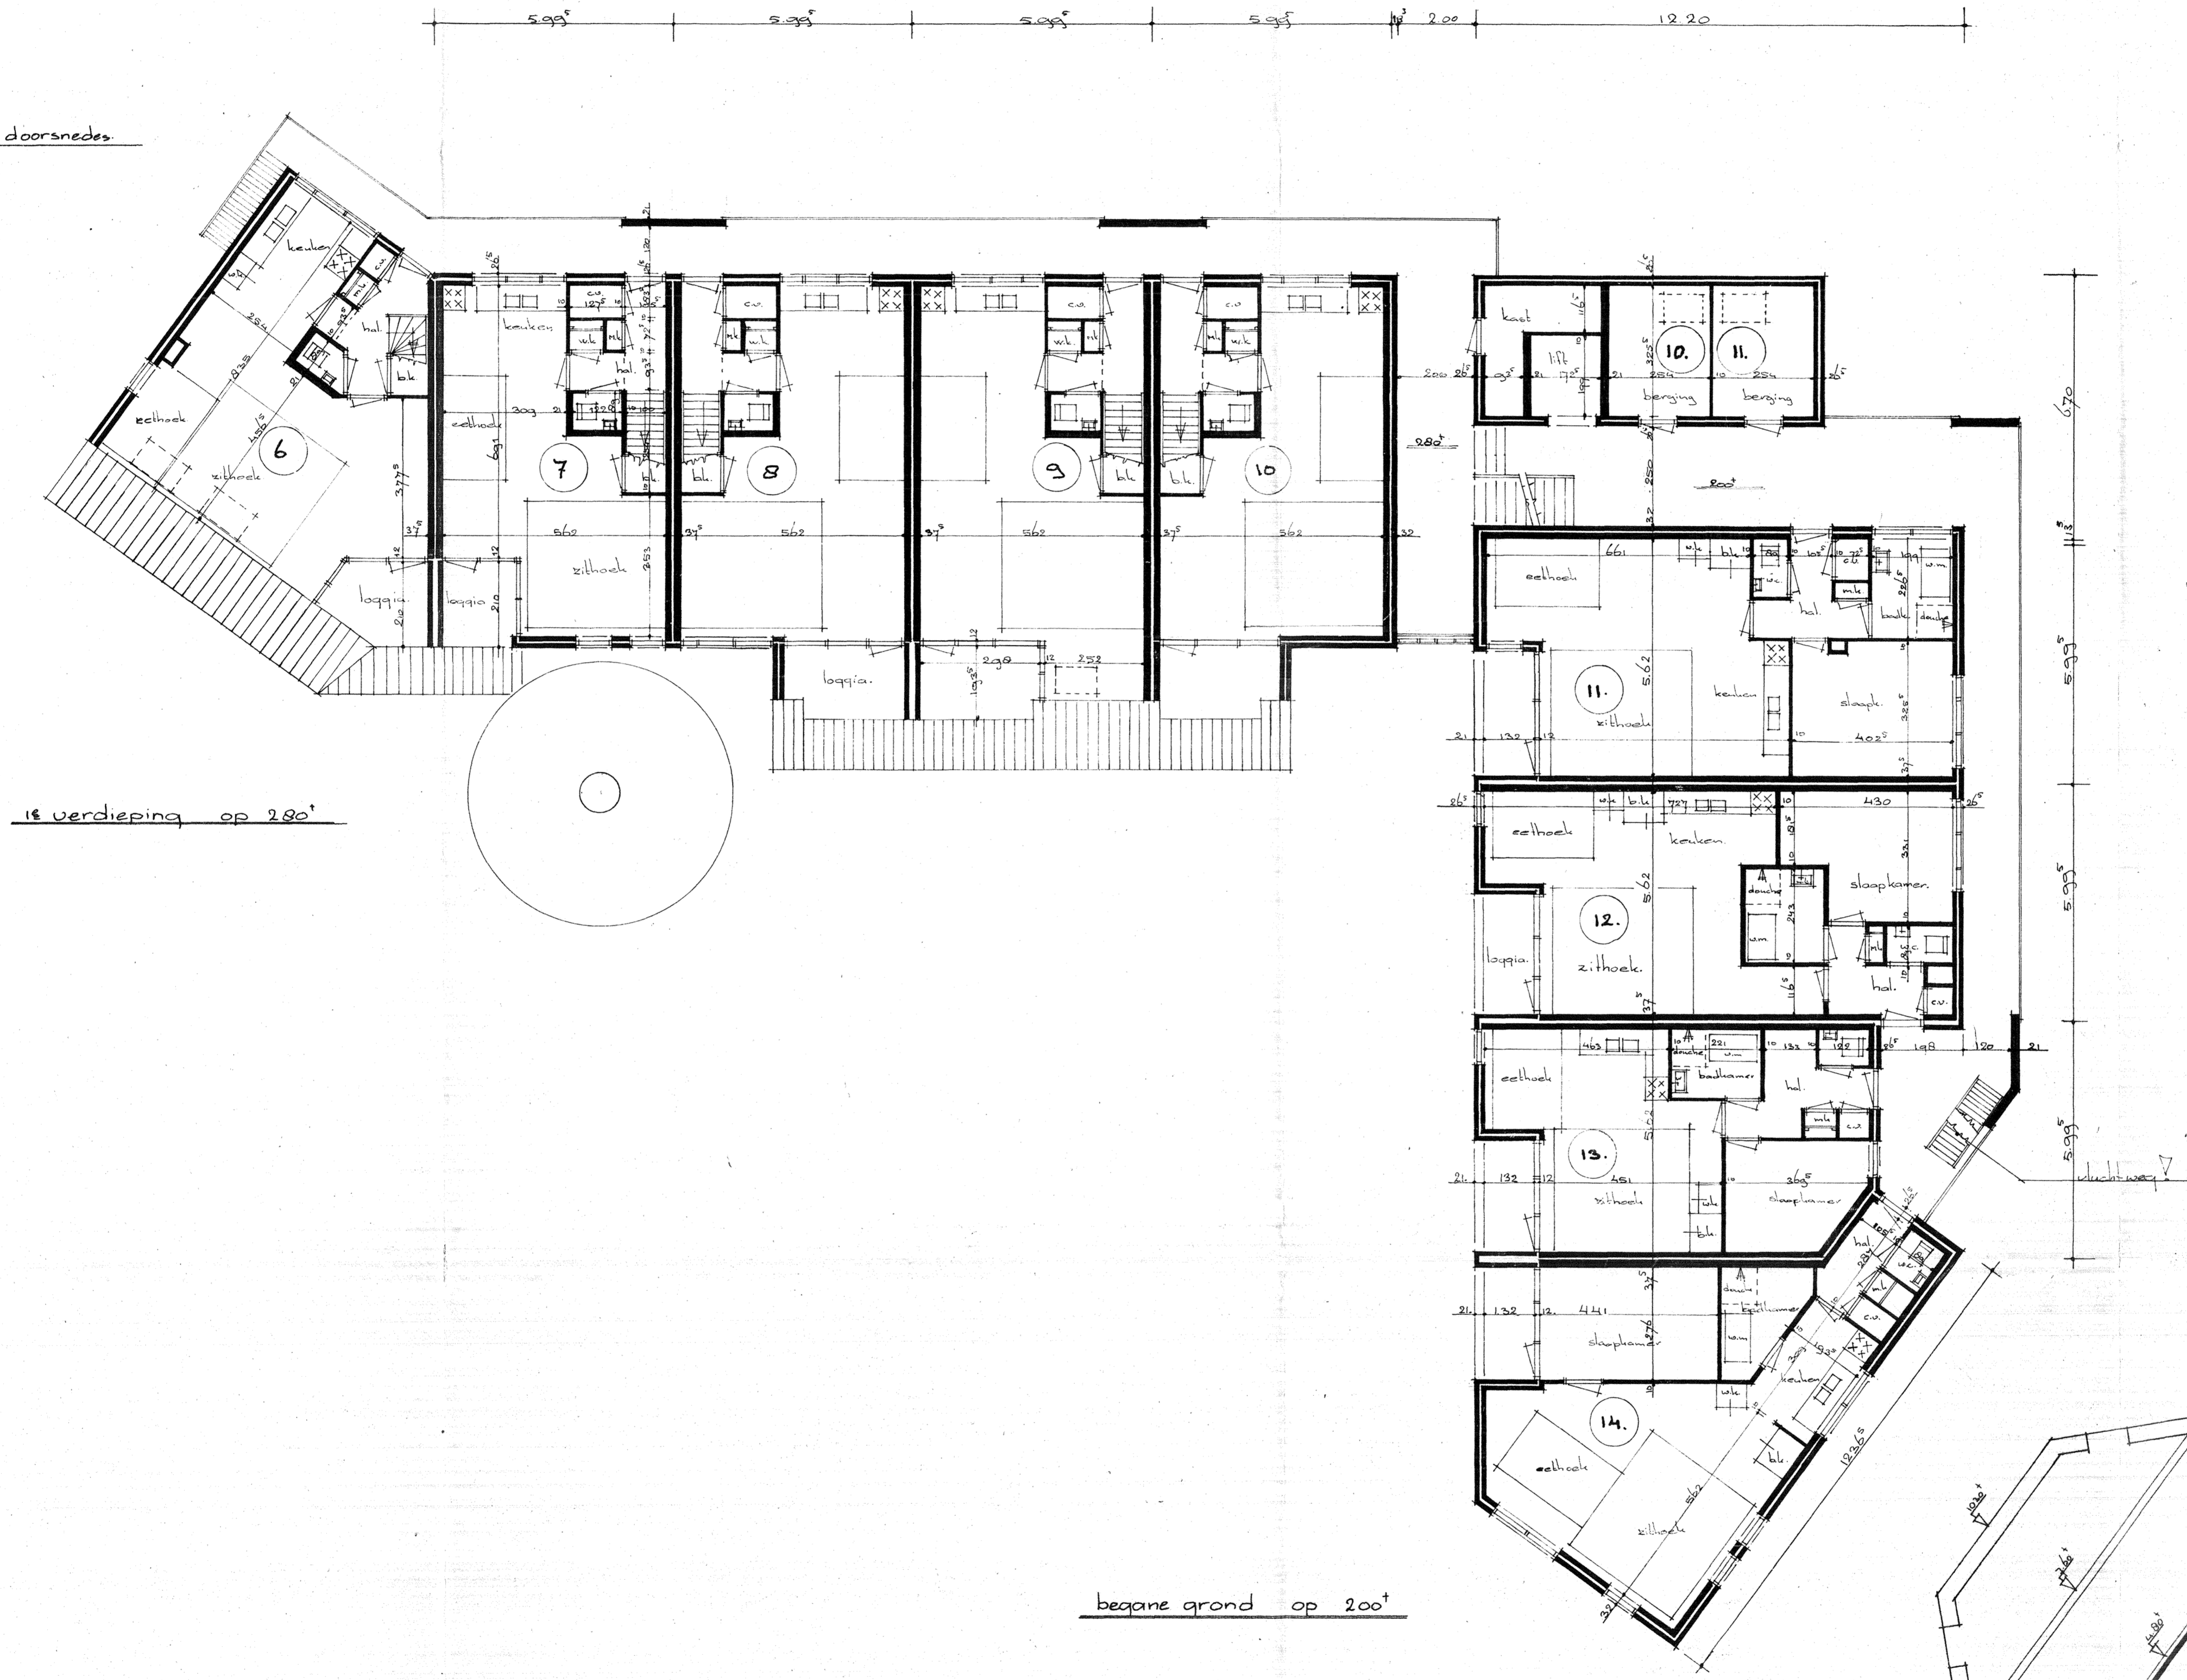

1e verdieping op 2.80'

begane grond op 2.00'

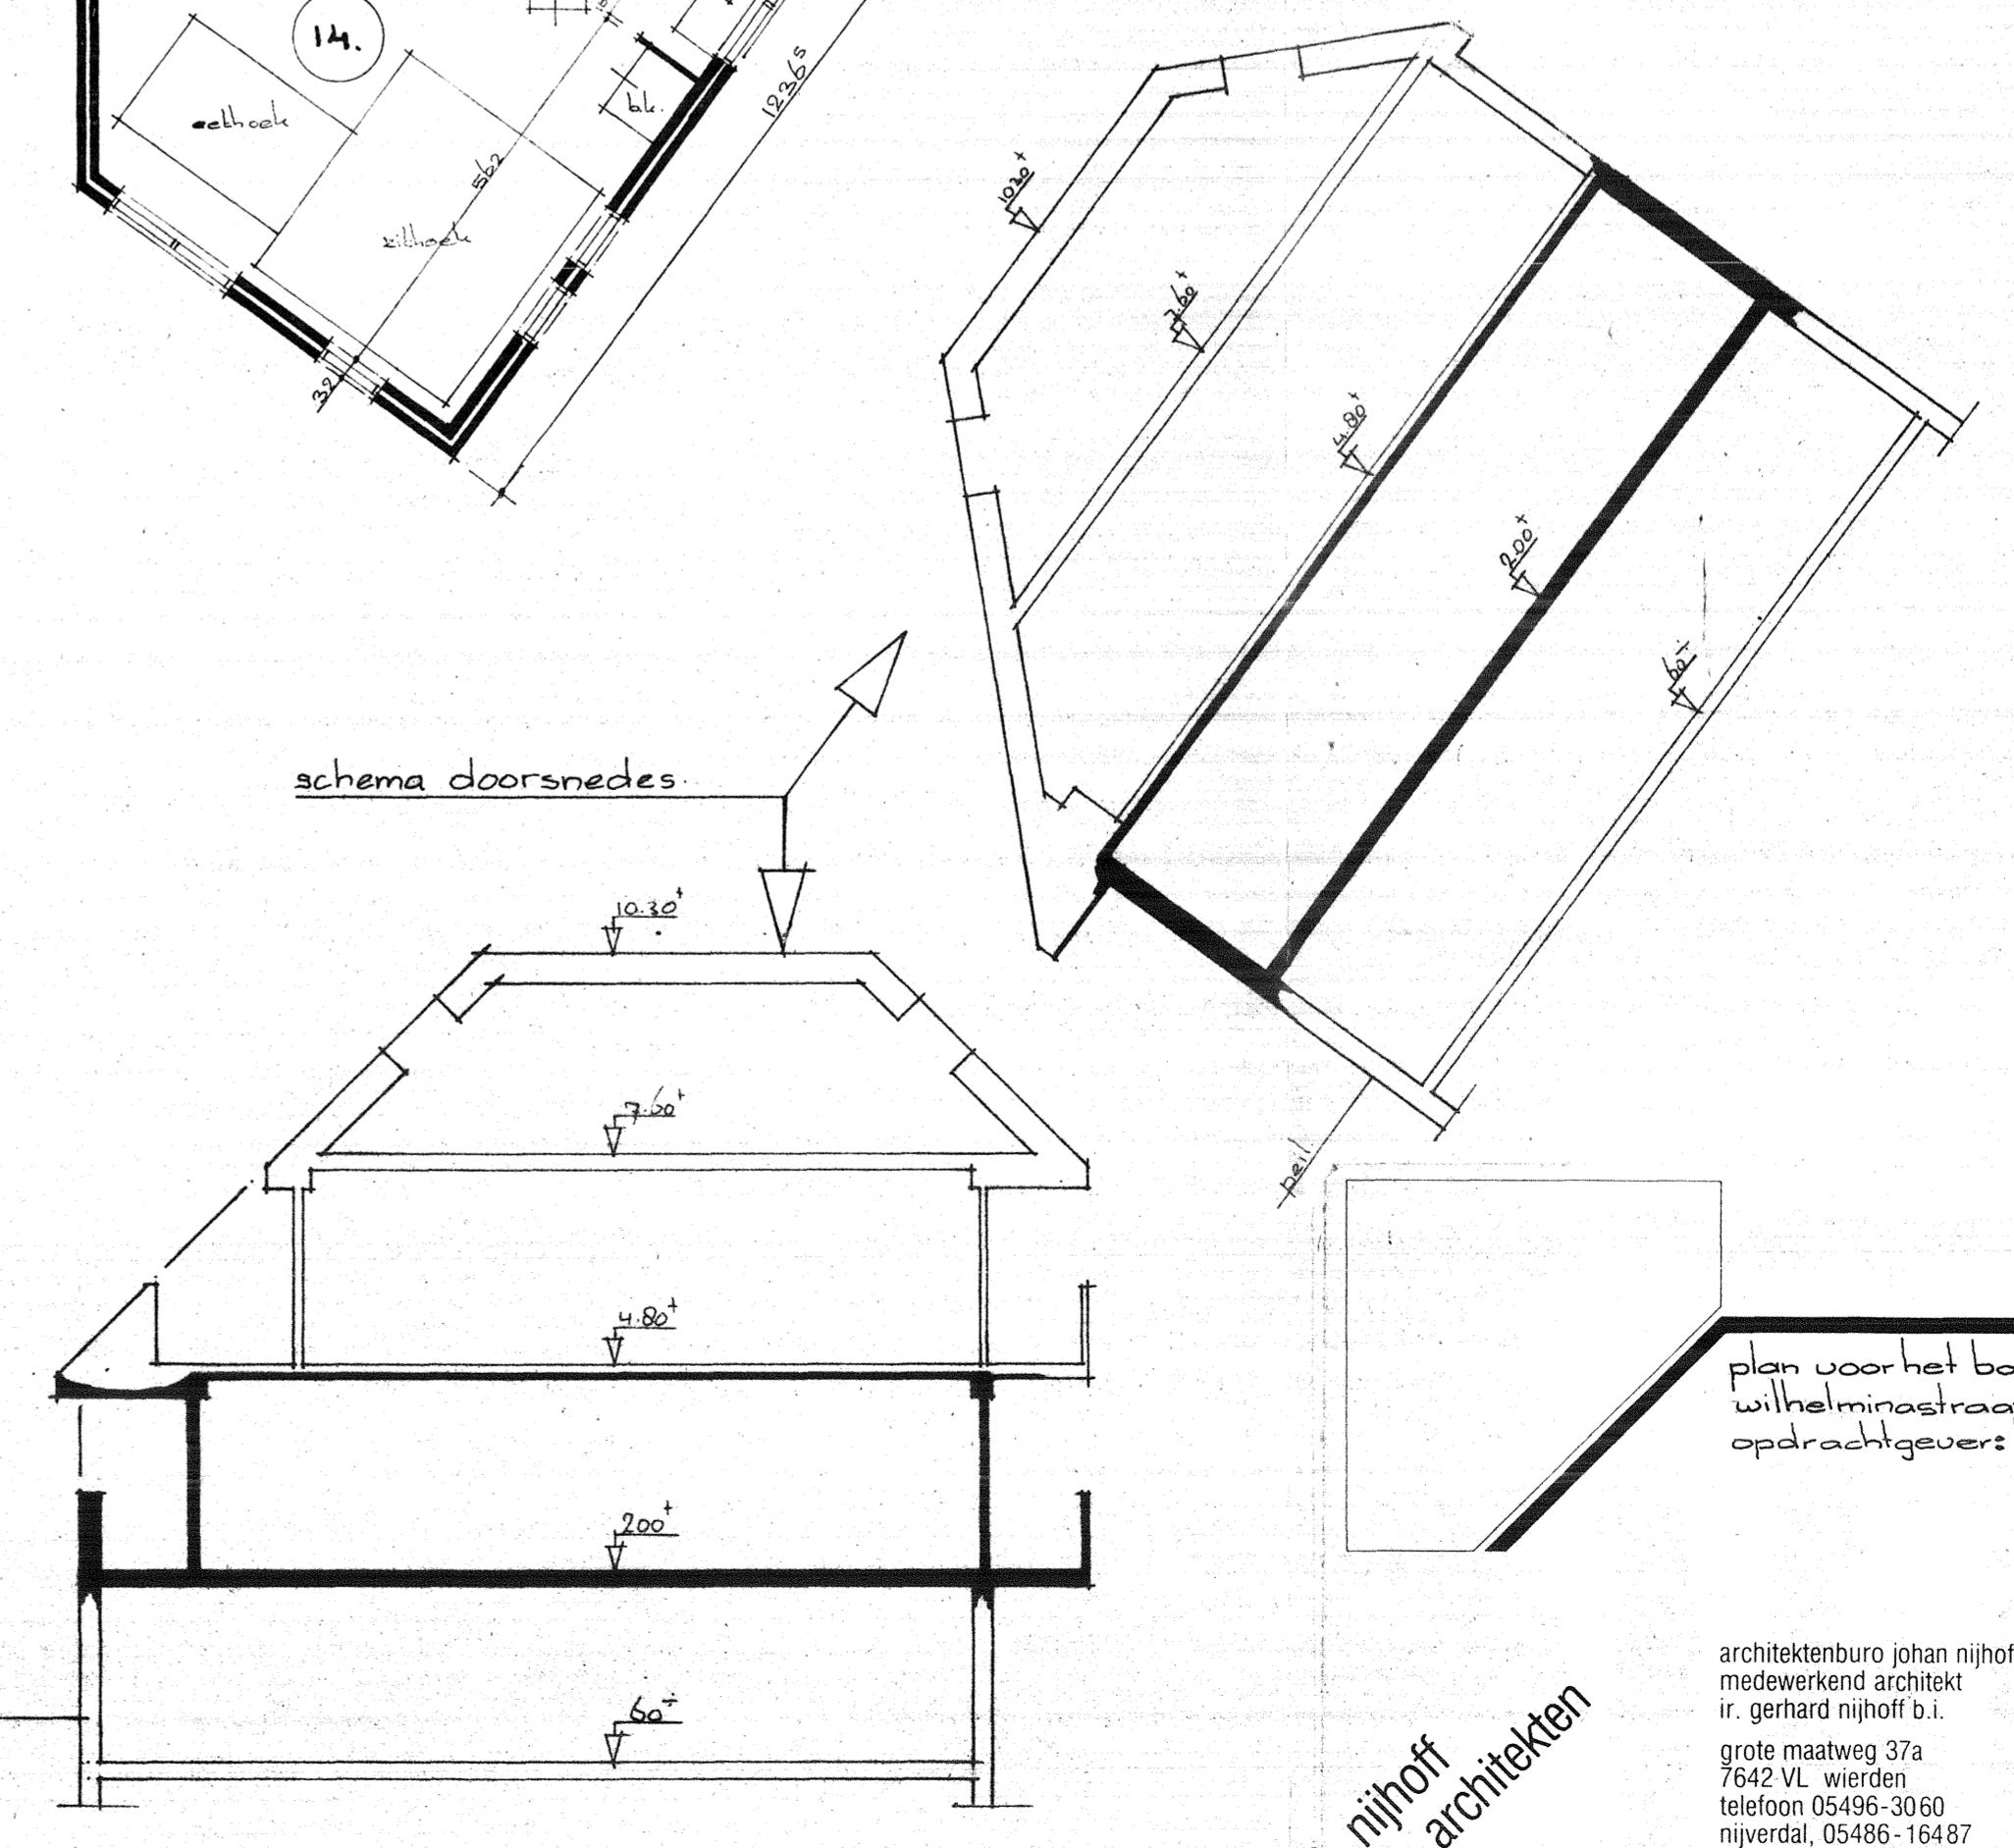

schema doorsnedes

ruimte scheppen
 plan voor het bouwen van 10 appartementen aan de
 Wilhelminastraat te Nijverdal.
 opdrachtgever: bouwbedr. Stegeman bv hulst tel. 05486-54261.

nijhoff
 architecten

architectenburo johan nijhoff bv
 medewerkend architect
 ir. gerhard nijhoff b.i.
 grote maatweg 37a
 7542 VL waarden
 telefoon 05496-3060
 nijverdal, 05486-16487

plan: 1537
 get: hgerwink
 dd: 21-1-81
 gew: 28-1-81 g.7.81
 sch: 1-10-81 2-3-81
 6